

会 签 栏	姓名	实 名	签 名	
		项目负责人	徐建平	
		专业负责人	徐建平	
		设 计 人	陈杰	
	职称	注册（执业）章		
		预留章		
		出图章		
		审图章		
	姓名	竣工章		
		平面分区图 KEY PLAN		
附 注 DESCRIPTIONS				
附 注 DESCRIPTIONS				



禾泽都林
HESOMS
DESIGN GROUP Co., Ltd

禾泽都林
设计集团有限公司
HESOMS DESIGN GROUP Co., Ltd

国家甲级工程设计证书编号: A233012588
NATIONAL ARCHITECTURAL DESIGN LICENSE No. A233012588

合作设计单位
CO-OPERATED WITH

审 定	陈坚	
审 核	马大杰	
校 对	任君妃	
项目经理	任君妃	

建设单位
CLIENT

嵊州市交通投资发展集团有限公司

工程名称
PROJECT

嵊州市公路应急保障基地建设项

子 项
SUB ITEM


2#设备物资储备用房

图 名
TITLE

一层平面图

合同号 CONTRACT No.	J2023-061	设计阶段 DESIGN STAGE	施工图
版 次 EDITION No.	1	图 别 DRAWING TYPE	建筑
日期 DATE	2023.12	图 号 DRAWING No.	0003

本图不盖出图专用章视为无效

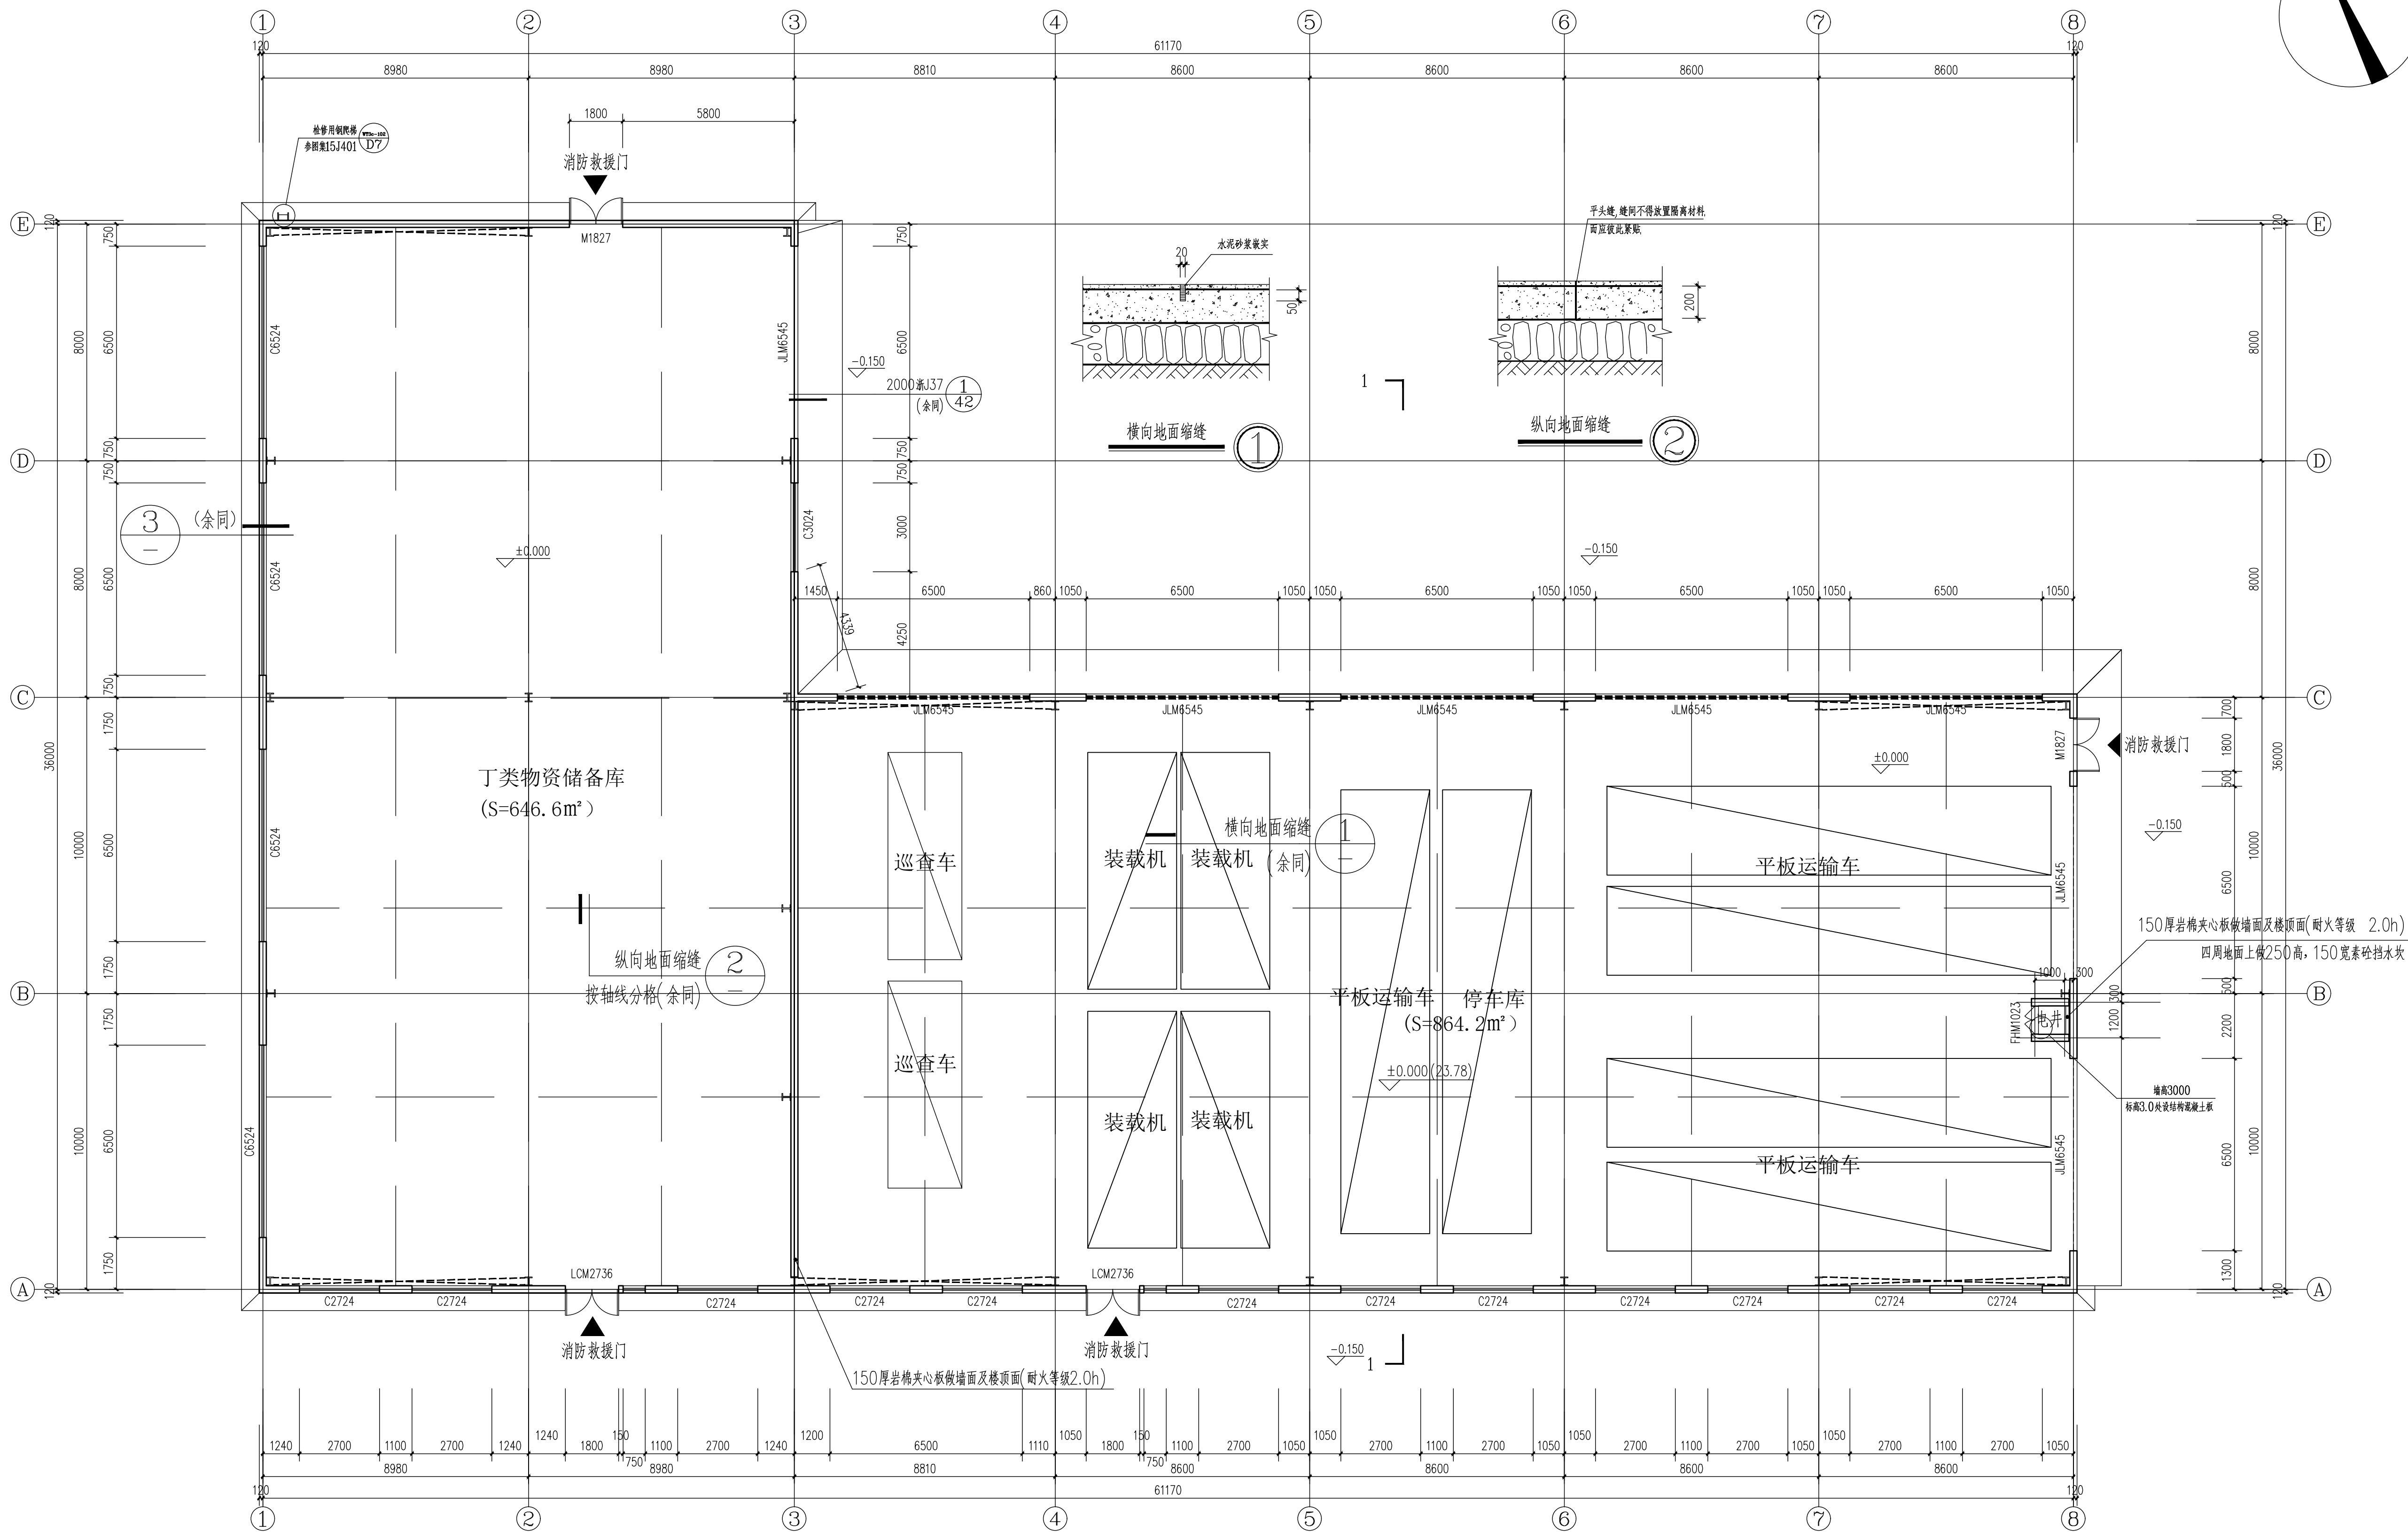

一层平面图 1: 100

总停车数为14辆，其中4辆装载机, 6辆平板运输车, 4辆巡查车。