

会签栏

姓名	签字
项目负责人	徐建平
专业负责人	徐建平
设计人	陈杰
注册(执业)章	
预留章	
出图章	
审图章	
竣工章	
平面分区图 KEY PLAN	
附注 DESCRIPTIONS	

禾泽都林
HESOMS
Design Group Co., Ltd

禾泽都林
设计集团有限公司
HESOMS DESIGN GROUP Co., Ltd

国家甲级工程设计证书编号: A233012588
NATIONAL ARCHITECTURAL DESIGN LICENSE No. A233012588

合作设计单位
CO-OPERATED WITH

审定	陈坚	
审核	马大杰	
校对	任君妃	
项目经理	任君妃	

建设单位
CLIENT
嵊州市交通投资发展集团有限公司


工程名称
PROJECT
嵊州市公路应急保障基地建设项目

子项
SUB ITEM
2#设备物资储备用房

图名
TITLE
屋顶平面图

合同号 CONTRACT No.	J2023-061	设计阶段 DESIGN STAGE	施工图
版次 EDITION No.	1	图别 DRAWING TYPE	建筑
日期 DATE	2023.12	图号 DRAWING No.	0005

建筑

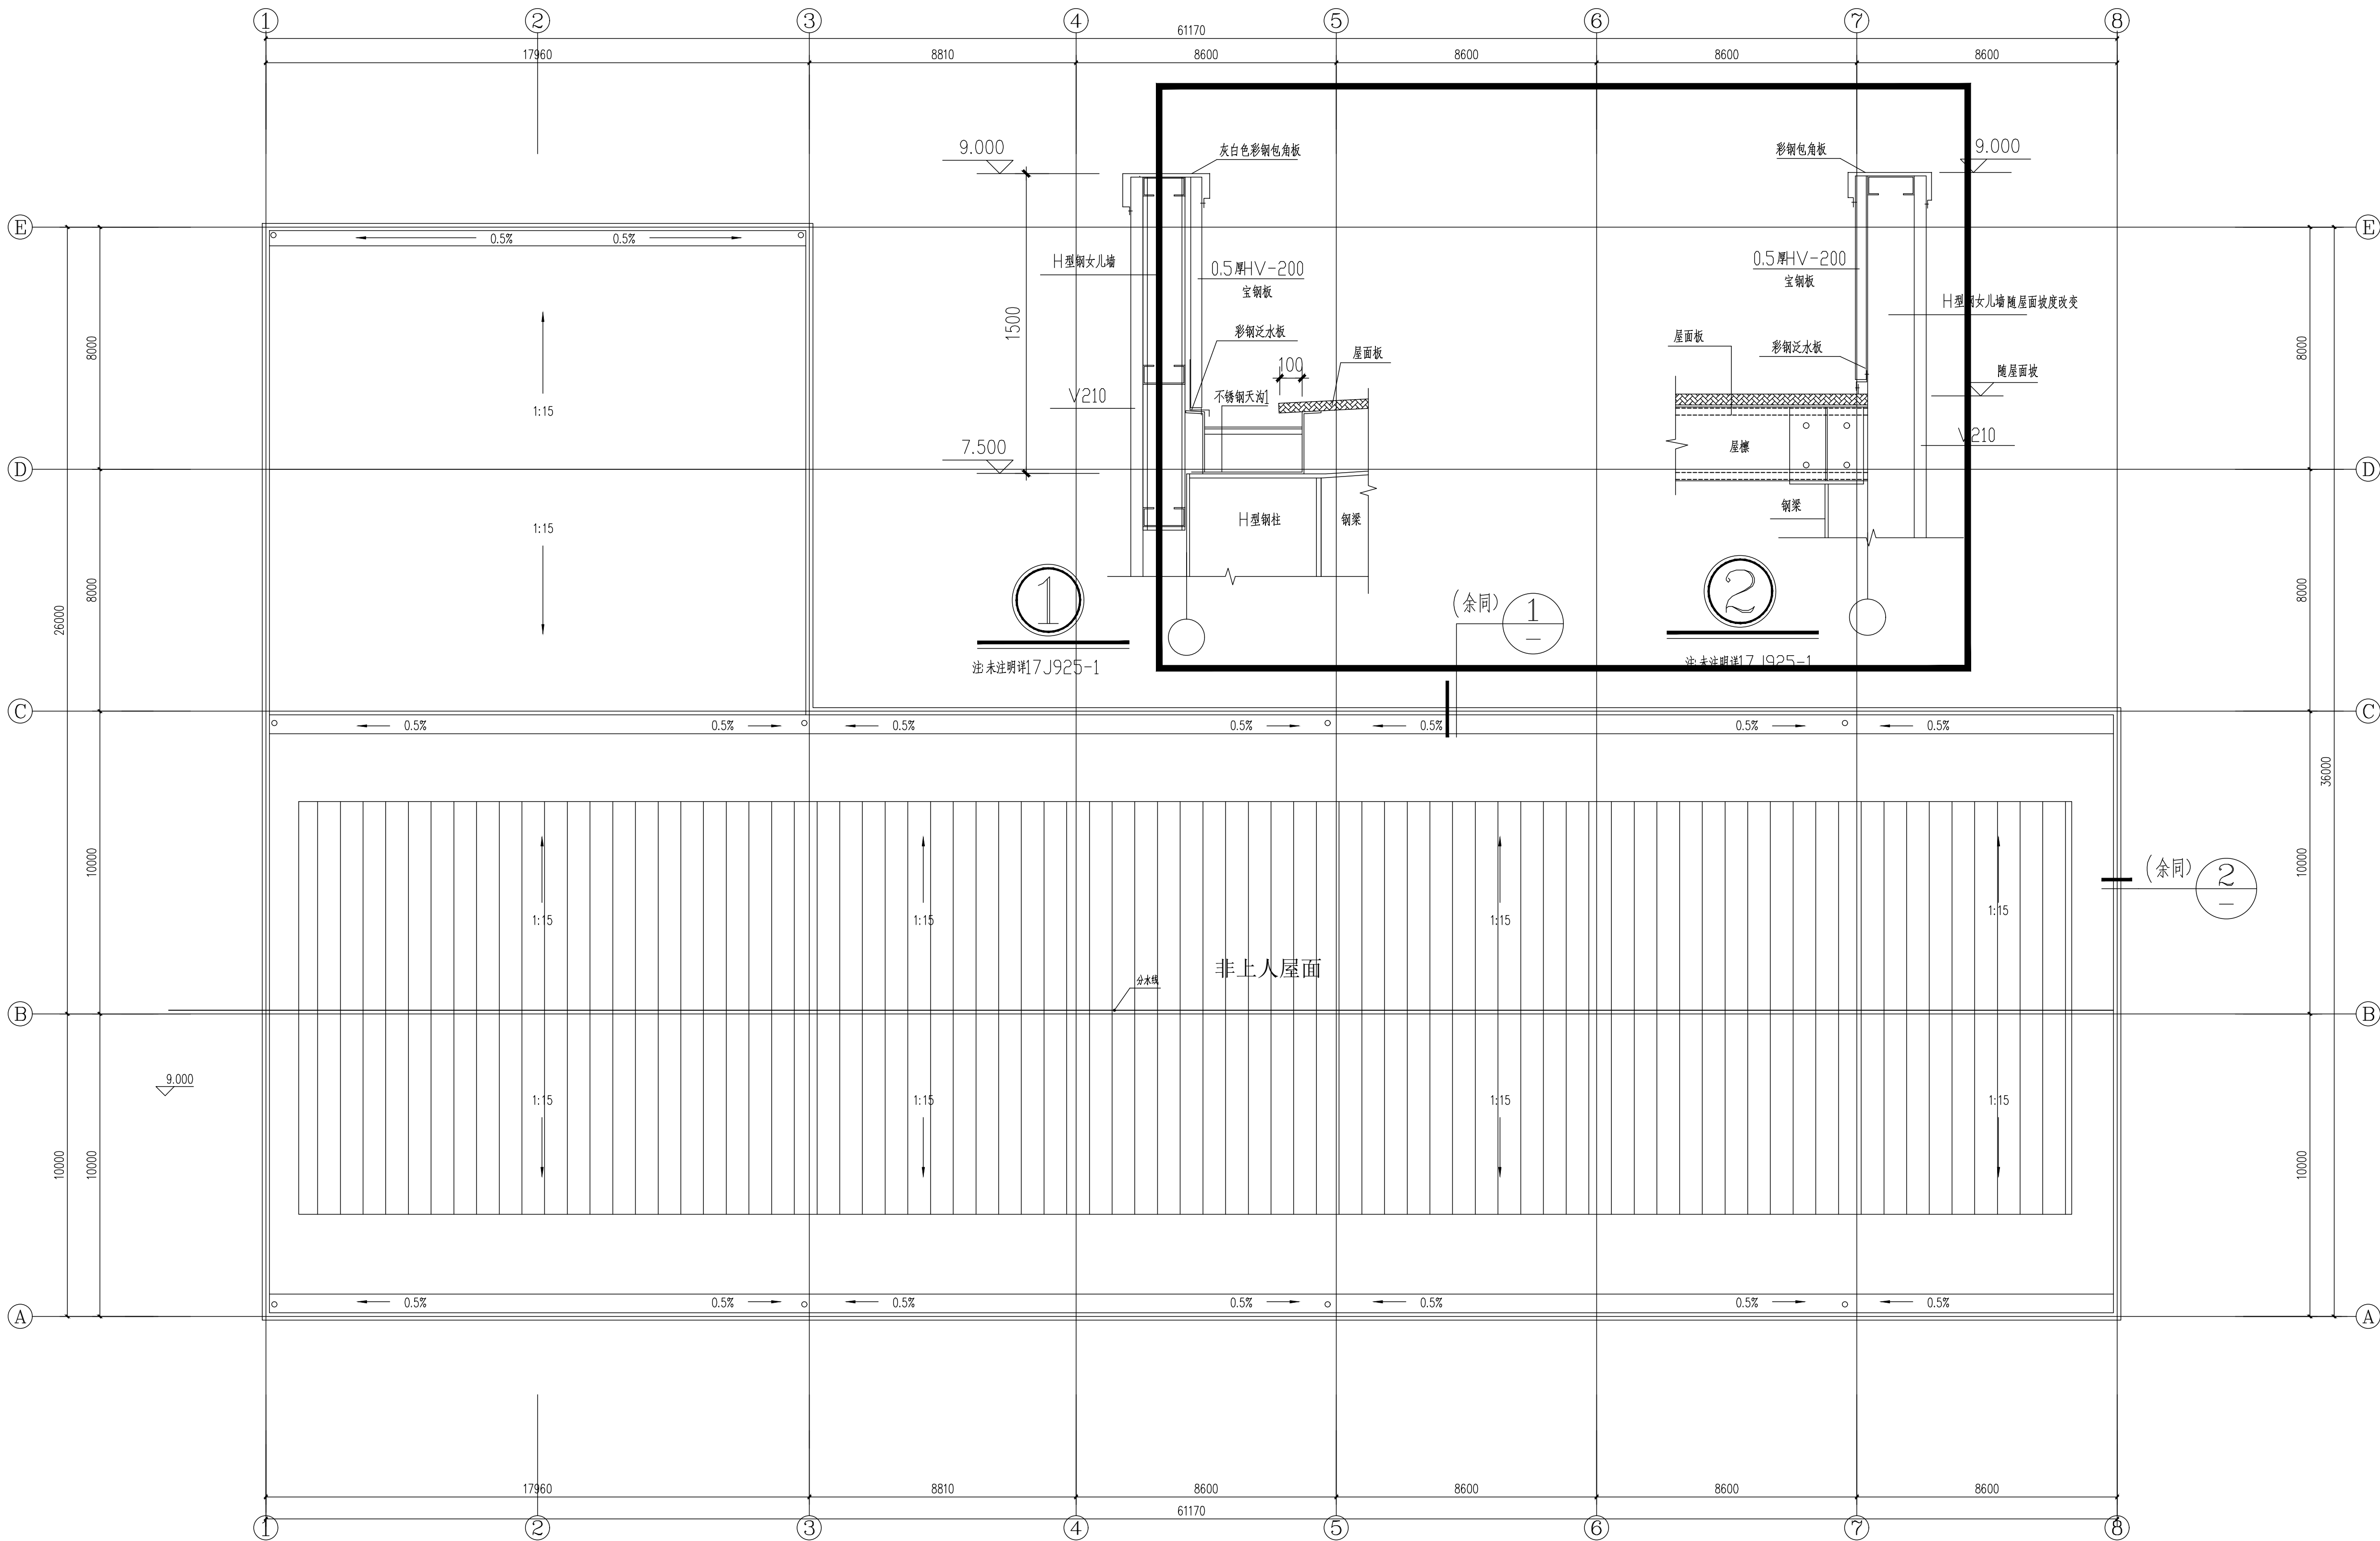

屋顶平面图 1:100

本图不盖出图专用章视为无效