

会 签 表

建 筑	电 气	何 建 波
任 建 强	袁 东	袁 东
袁 东	袁 东	袁 东

实 名 签 名
项目负责人 马大杰
专业负责人 邢昊
设 计 人 邢昊
注册（执业）章
预留章
出图章
审图章
竣工章
平面分区图 KEY PLAN
附 注 DESCRIPTIONS


禾泽都林
HESOMS
DESIGN GROUP Co., Ltd

禾泽都林
设计集团有限公司
HESOMS DESIGN GROUP Co., Ltd

建筑行业（建筑工程）甲级：A133012581
市政行业 乙级：A233012588
风景园林工程专项 乙级：A233012588
自资规甲字23330660

合作设计单位
CO-OPERATED WITH

审 定	陈 坚	
审 核	袁 东	
校 对	张 盈	
项目经理	陈 坚	
建设单位 CLIENT	嵊州市交通投资发展集团有限公司	
工程名称 PROJECT	嵊州市公路应急保障基地建设项目	
子 项 SUB ITEM	2#设备物资储备用房	
图 名 TITLE	屋顶防雷平面图	
合同号 CONTRACT No.	J2023-061	设计阶段 DESIGN STAGE
版 次 EDITION No.	1	图 别 DRAWING TYPE
日 期 DATE	2024.01	图 号 DRAWING No.
		0005

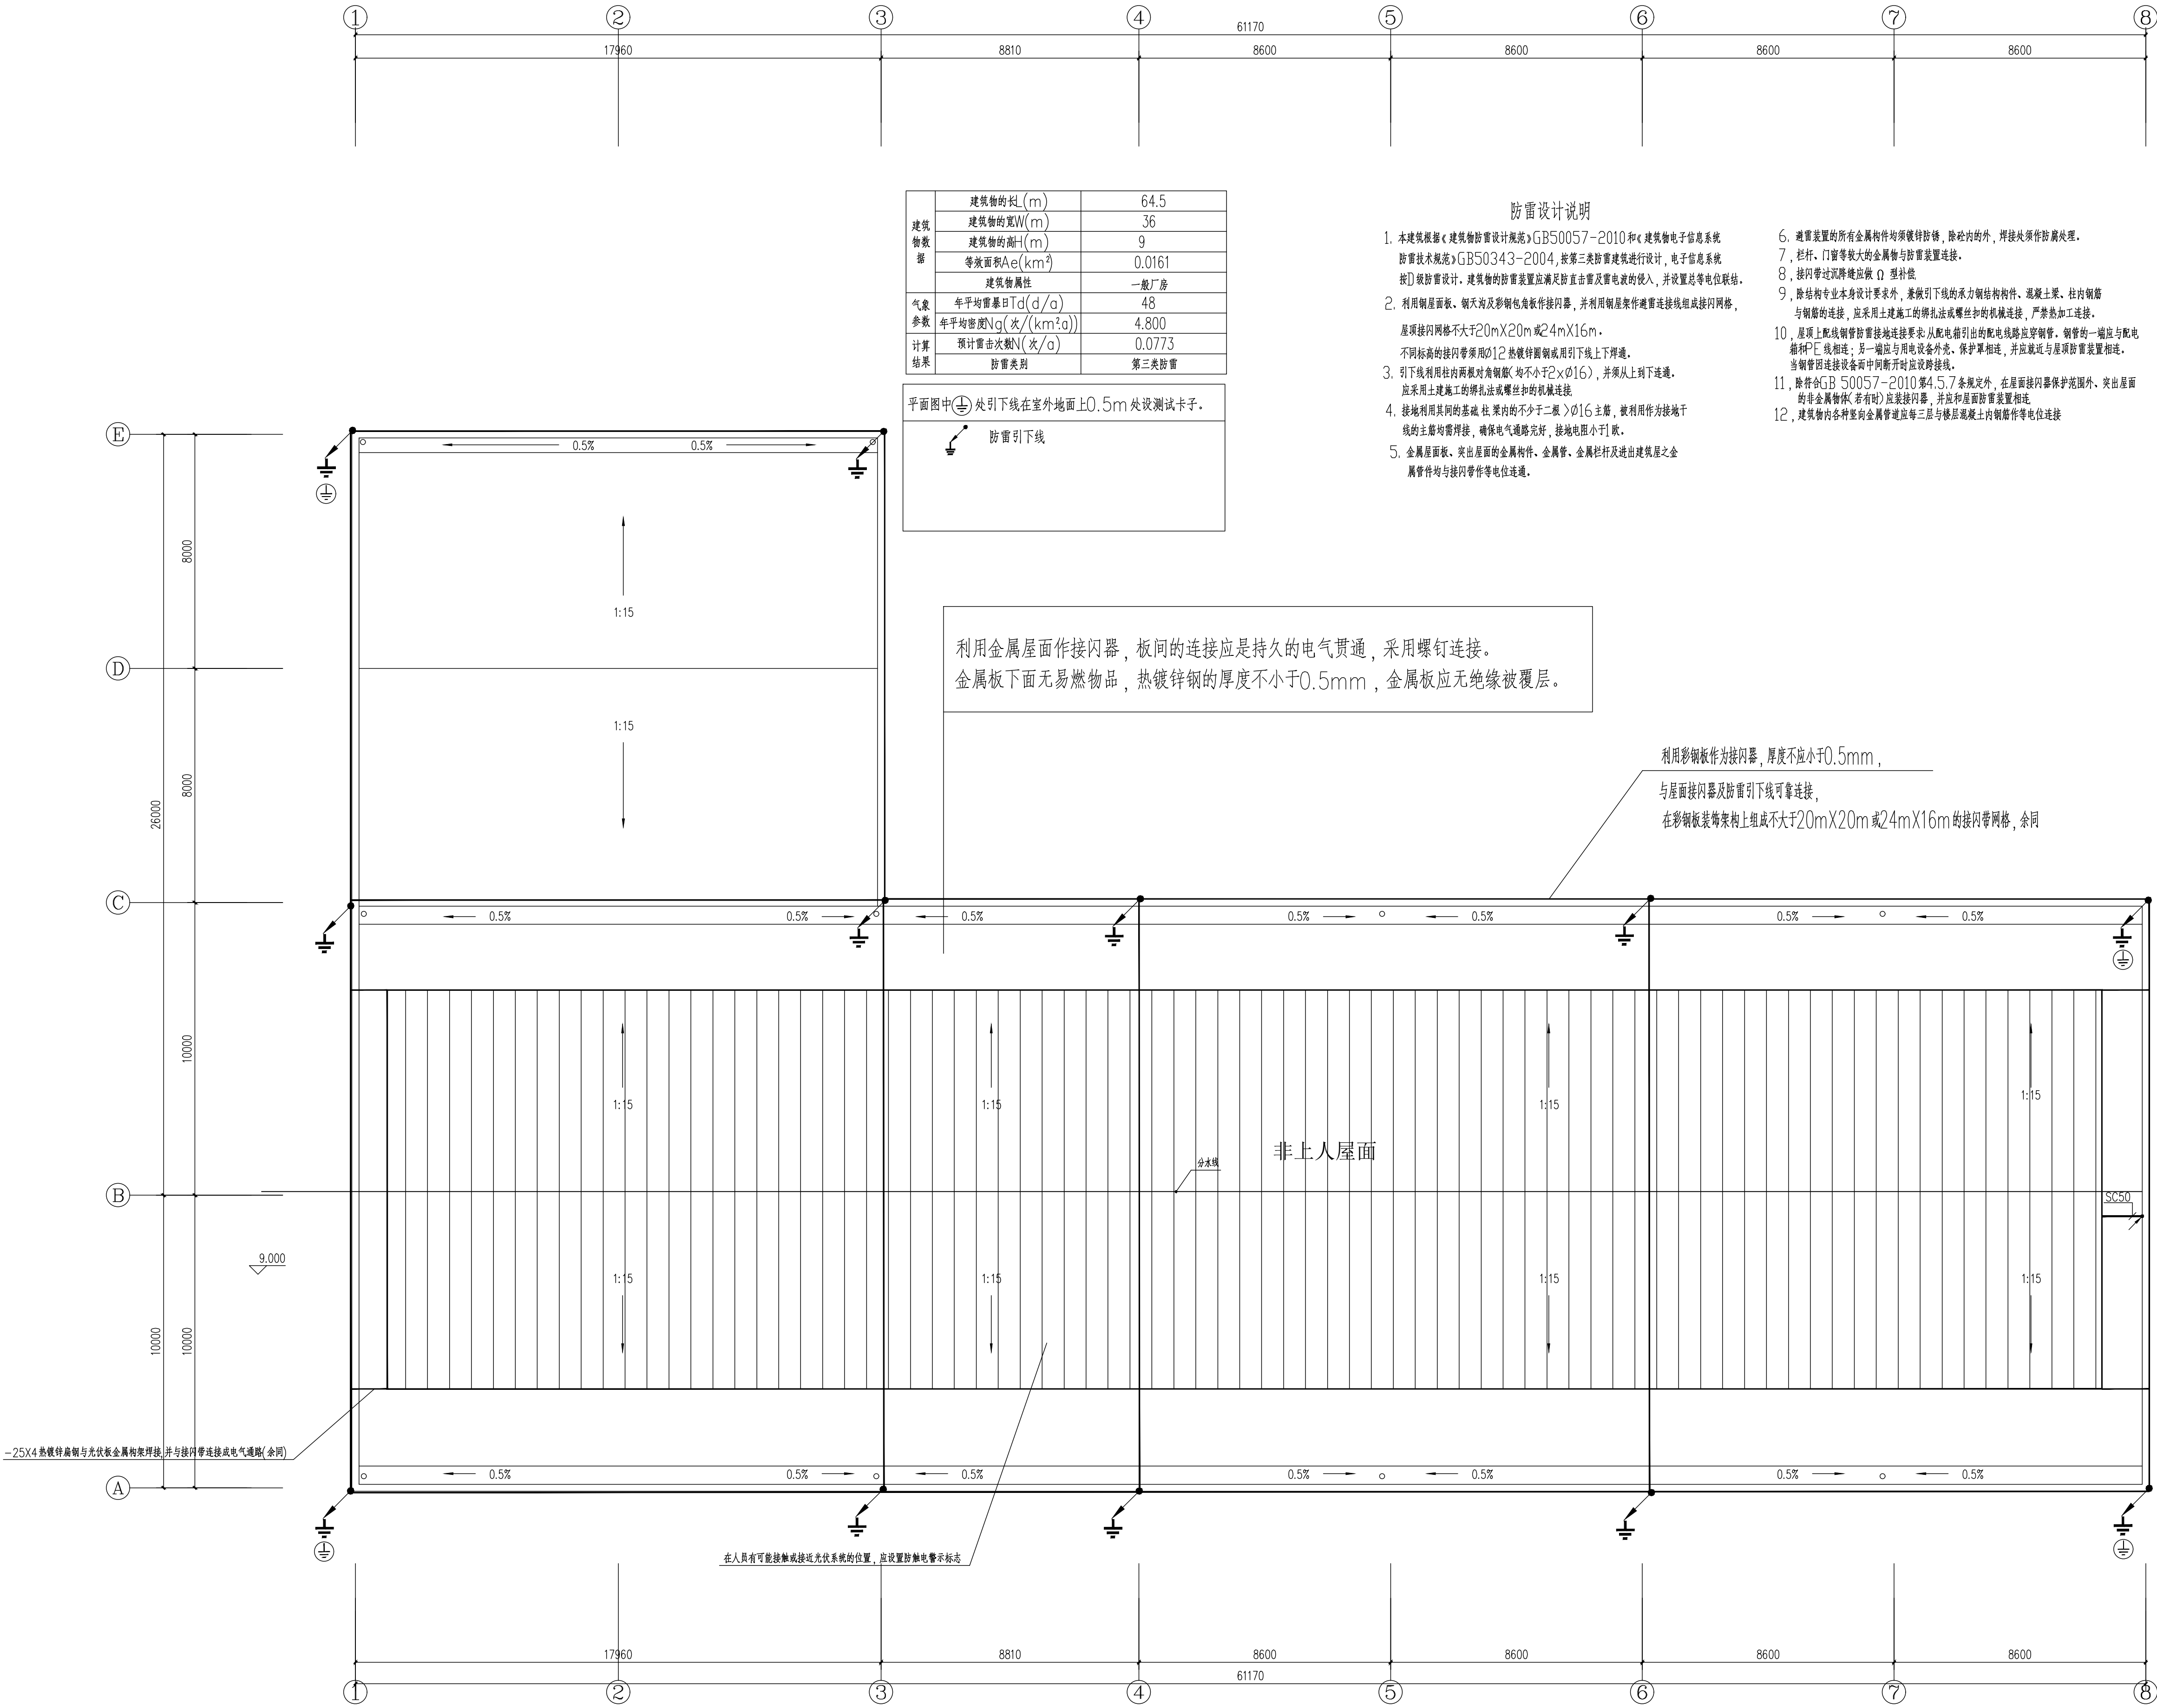

屋顶防雷平面图 1: 100

本图不出图专用章视为无效