


会 签 栏					
建 筑	陈杰		电 气	邢昊	
结 构			给排水	鲁宇	
装 修			暖 通		



	实 名 签 名	
项目负责人	徐建平	
专业负责人	马大杰	
设 计 人	尹川腾	
注册（执业）章		
预盖章		
出图章		
审图章		
竣工章		
平面分区图 KEY PLAN		
附 注 DESCRIPTIONS		
禾泽都林 HESOMS DESIGN GROUP Co., Ltd		
设计集团有限公司 HESOMS DESIGN GROUP Co., Ltd		
国家甲级工程设计证书编号: A233012588 NATIONAL ARCHITECTURAL DESIGN LICENSE No. A233012588		
合作设计单位 CO-OPERATED WITH		
审 定	陈坚	尹川腾
审 核	马大杰	
校 对	俞利波	俞利波
项目经理	任君妃	任君妃
建设单位 CLIENT 嵊州市交通投资发展集团有限公司		
工程名称 PROJECT 嵊州市公路应急保障基地建设项目		
子 项 SUB ITEM 2#设备物资储备库		
图 名 TITLE 基础平面图		
合同号 CONTRACT No. J2023-061	设计阶段 DESIGN STAGE	施工图
版 次 EDITION No. 1	图 别 DRAWING TYPE	结构
日 期 DATE 2024. 01	图 号 DRAWING No.	0002

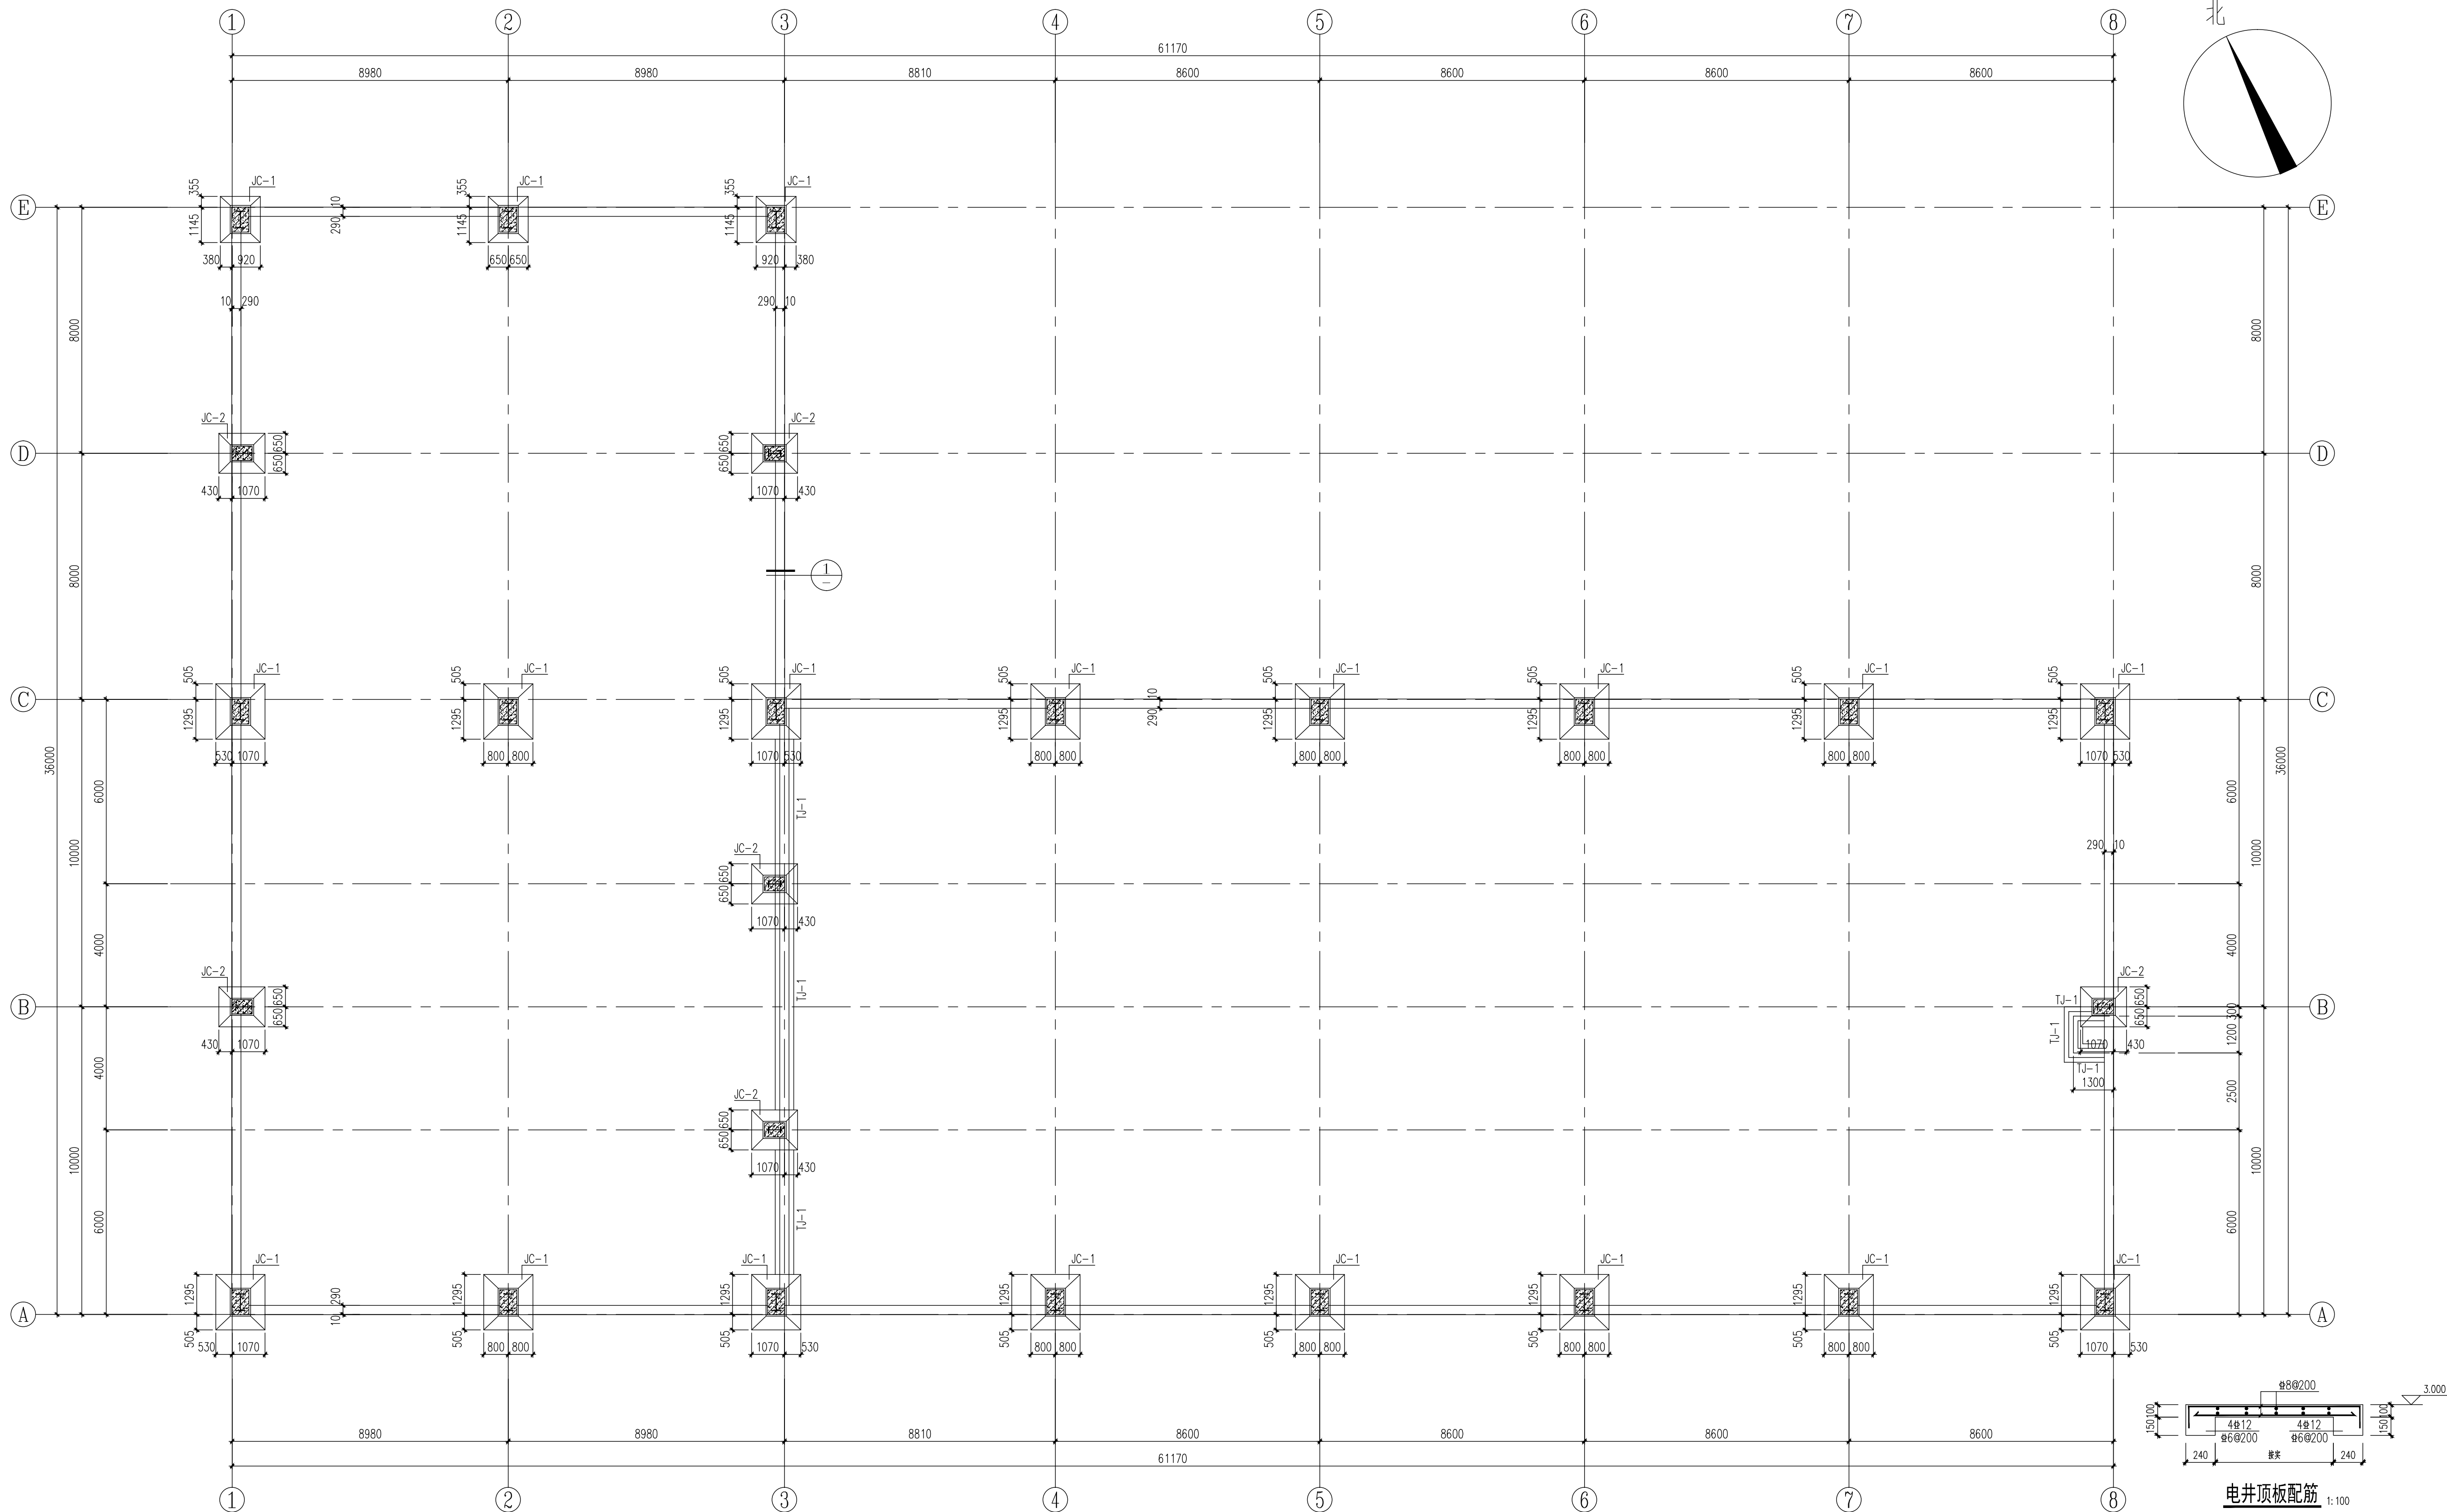

基础平面图 1:100
未标注基础梁均为JL1

基 础 说 明

- 1.本工程基础混凝土强度等级为C30,垫层为C15混凝土。
- 2.±0.00米以下为Mu20混凝土实心砖, M10水泥砂浆砌筑。两侧240厚聚合水泥石灰土砂浆防潮层。
- 3.钢筋: Ⅰ—HRB400级
- 4.基础底标高见独立基础配筋表
- 5.本工程持力层为 ④号粉质粘土, 承载力特征值为130Kpa。
- 6.基坑回填土不得积水
- 7.基坑底留不小于300mm的土层, 用人工开挖
- 8.基槽(坑)开挖到底后, 应进行基槽(坑)检查。当发现地质条件与勘察报告和设计文件不一致, 或遇到异常情况时, 应及时联系勘察设计单位, 由勘察设计单位结合地质条件提出处理意见。

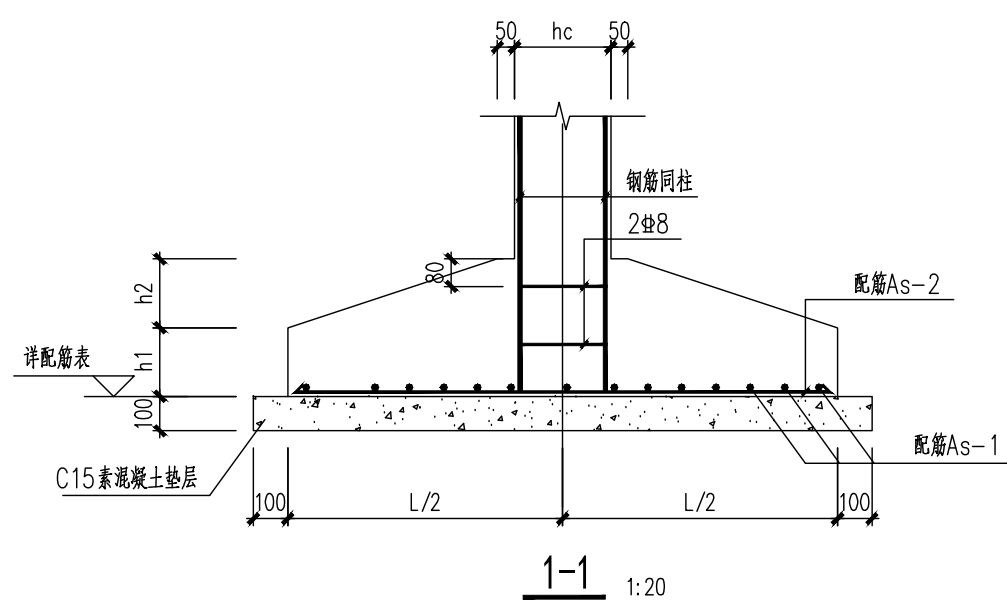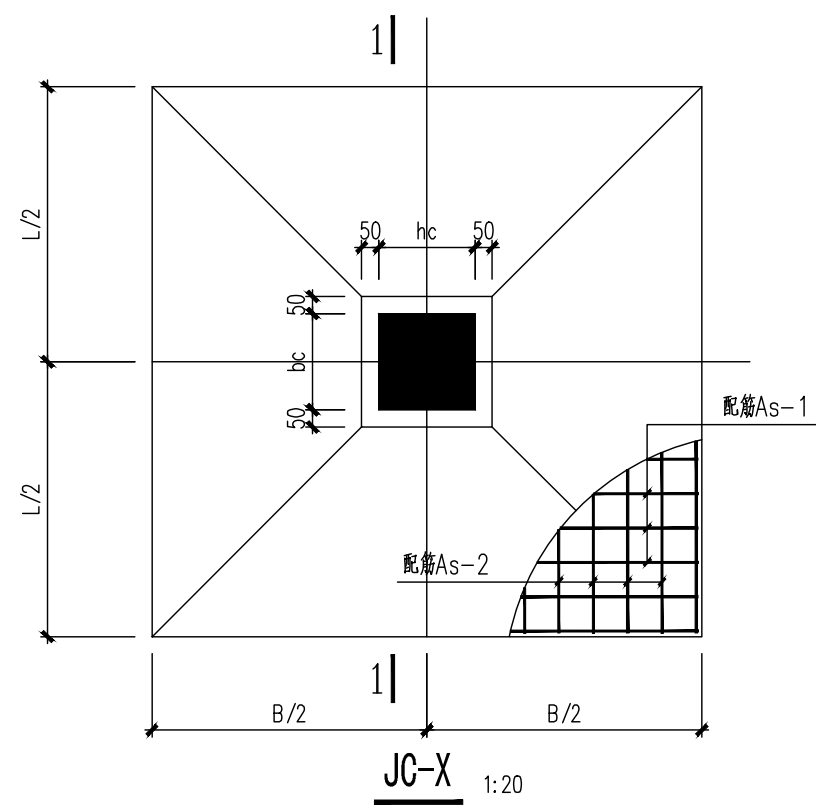

编号 JC-X	长L×宽B	h1	h2	配筋As-1	配筋As-2	基底标高(暂定)
JC-1	1800×1600	400	100	Φ12@150	Φ12@150	-2.300
JC-2	1500×1300	400	100	Φ12@150	Φ12@150	-2.300

