

会签栏

签字	日期	专业	姓名
设计		电气	尹川腾
审核		暖通	
校核		给排水	
绘图		结构	

姓名	实名
项目负责人	徐建平
专业负责人	马大杰
设计人	尹川腾
注册(执业)章	
预留章	
出图章	
审图章	
竣工章	

禾泽都林
HESOMS
设计集团有限公司
HESOMS DESIGN GROUP Co., Ltd

国家甲级工程设计证书编号: A233012588
NATIONAL ARCHITECTURAL DESIGN LICENSE No. A233012588

合作设计单位
CO-OPERATED WITH

审定	陈坚	PM
审核	马大杰	
校对	俞利波	俞利波
项目经理	任君妃	任君妃

建设单位
CLIENT
嵊州市交通投资发展集团有限公司

工程名称
PROJECT
嵊州市公路应急保障基地建设项目

子项
SUB ITEM
2#设备物资储备库

图名
TITLE
锚栓平面图


合同号 J2023-061 设计阶段 施工图
CONTRACT No. DESIGN STAGE

版次 1 图别 结构
EDITION No. DRAWING TYPE


日期 2024.01 图号 0003
DATE DRAWING No.

平面图
KEY PLAN

附注
DESCRIPTIONS

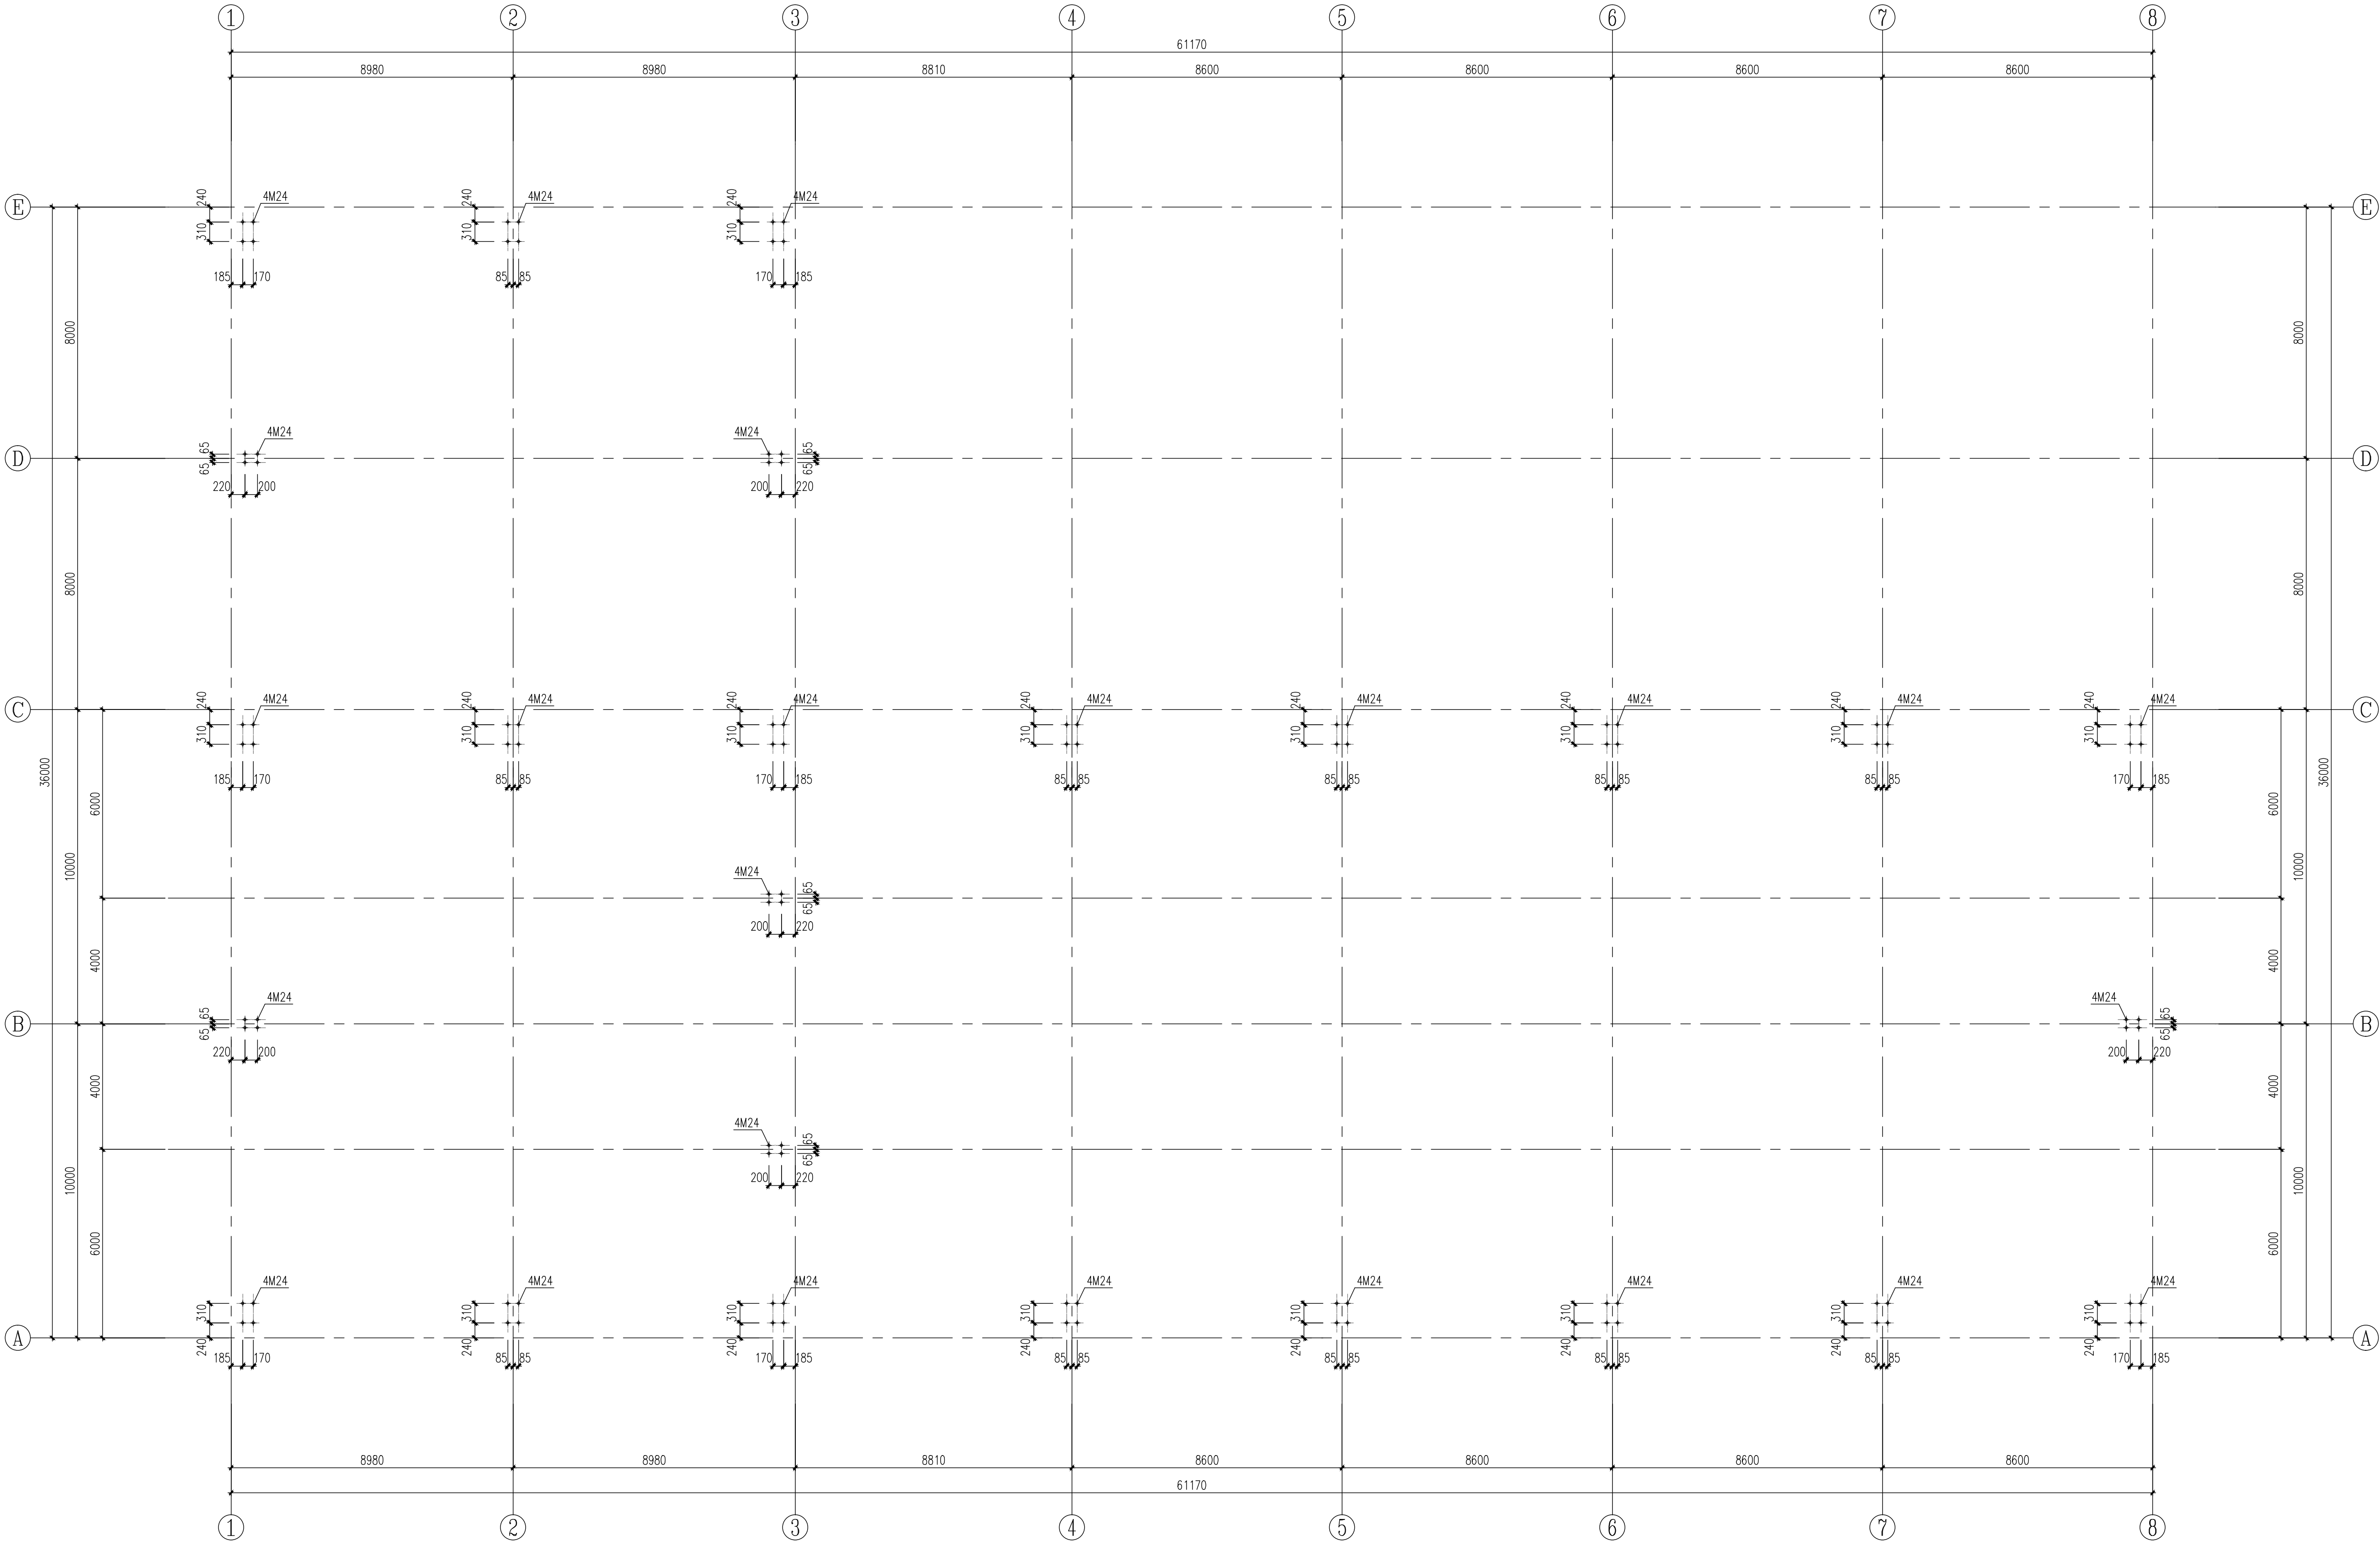

锚栓平面图 1:100

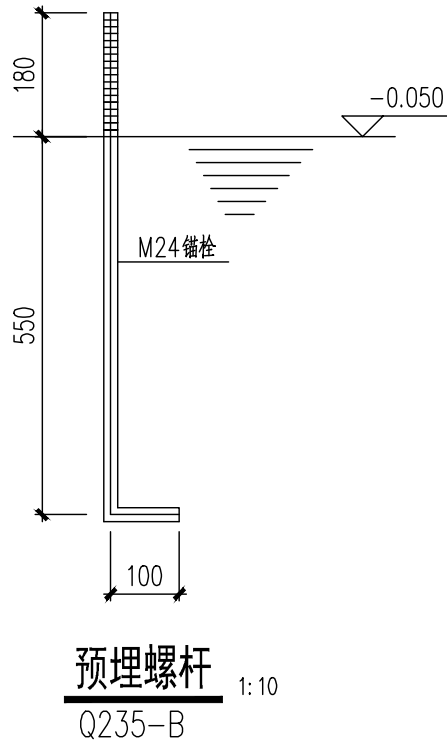

本图不准出图专用章视为无效