

会签栏

专业	姓名	日期
电气	马大杰	
暖通		
给排水		
结构		
建筑		

姓名	实名
项目负责人	徐建平
专业负责人	马大杰
设计人	尹川腾
注册(执业)章	
预留章	
出图章	
审图章	
竣工章	
平面分区图	NET PLAN
附注	DESCRIPTIONS

禾泽都林
HESOMS
Sustainable Design Services


禾泽都林
设计集团有限公司
HESOMS DESIGN GROUP Co., Ltd

国家甲级工程设计证书编号: A233012588
NATIONAL ARCHITECTURAL DESIGN LICENSE No. A233012588

合作设计单位
CO-OPERATED WITH

审定	陈坚	PM
审核	马大杰	
校对	俞利波	俞利波
项目经理	任君妃	任君妃
建设单位 CLIENT	嵊州市交通投资发展集团有限公司	
工程名称 PROJECT	嵊州市公路应急保障基地建设项目	
子项 SUB ITEM	2#设备物资储备库	
图名 TITLE	短柱平面图	
合同号 CONTRACT No.	J2023-061	设计阶段 DESIGN STAGE
版次 EDITION No.	1	图别 DRAWING TYPE
日期 DATE	2024.01	图号 DRAWING No.
		0004

本图不准出图专用章视为无效

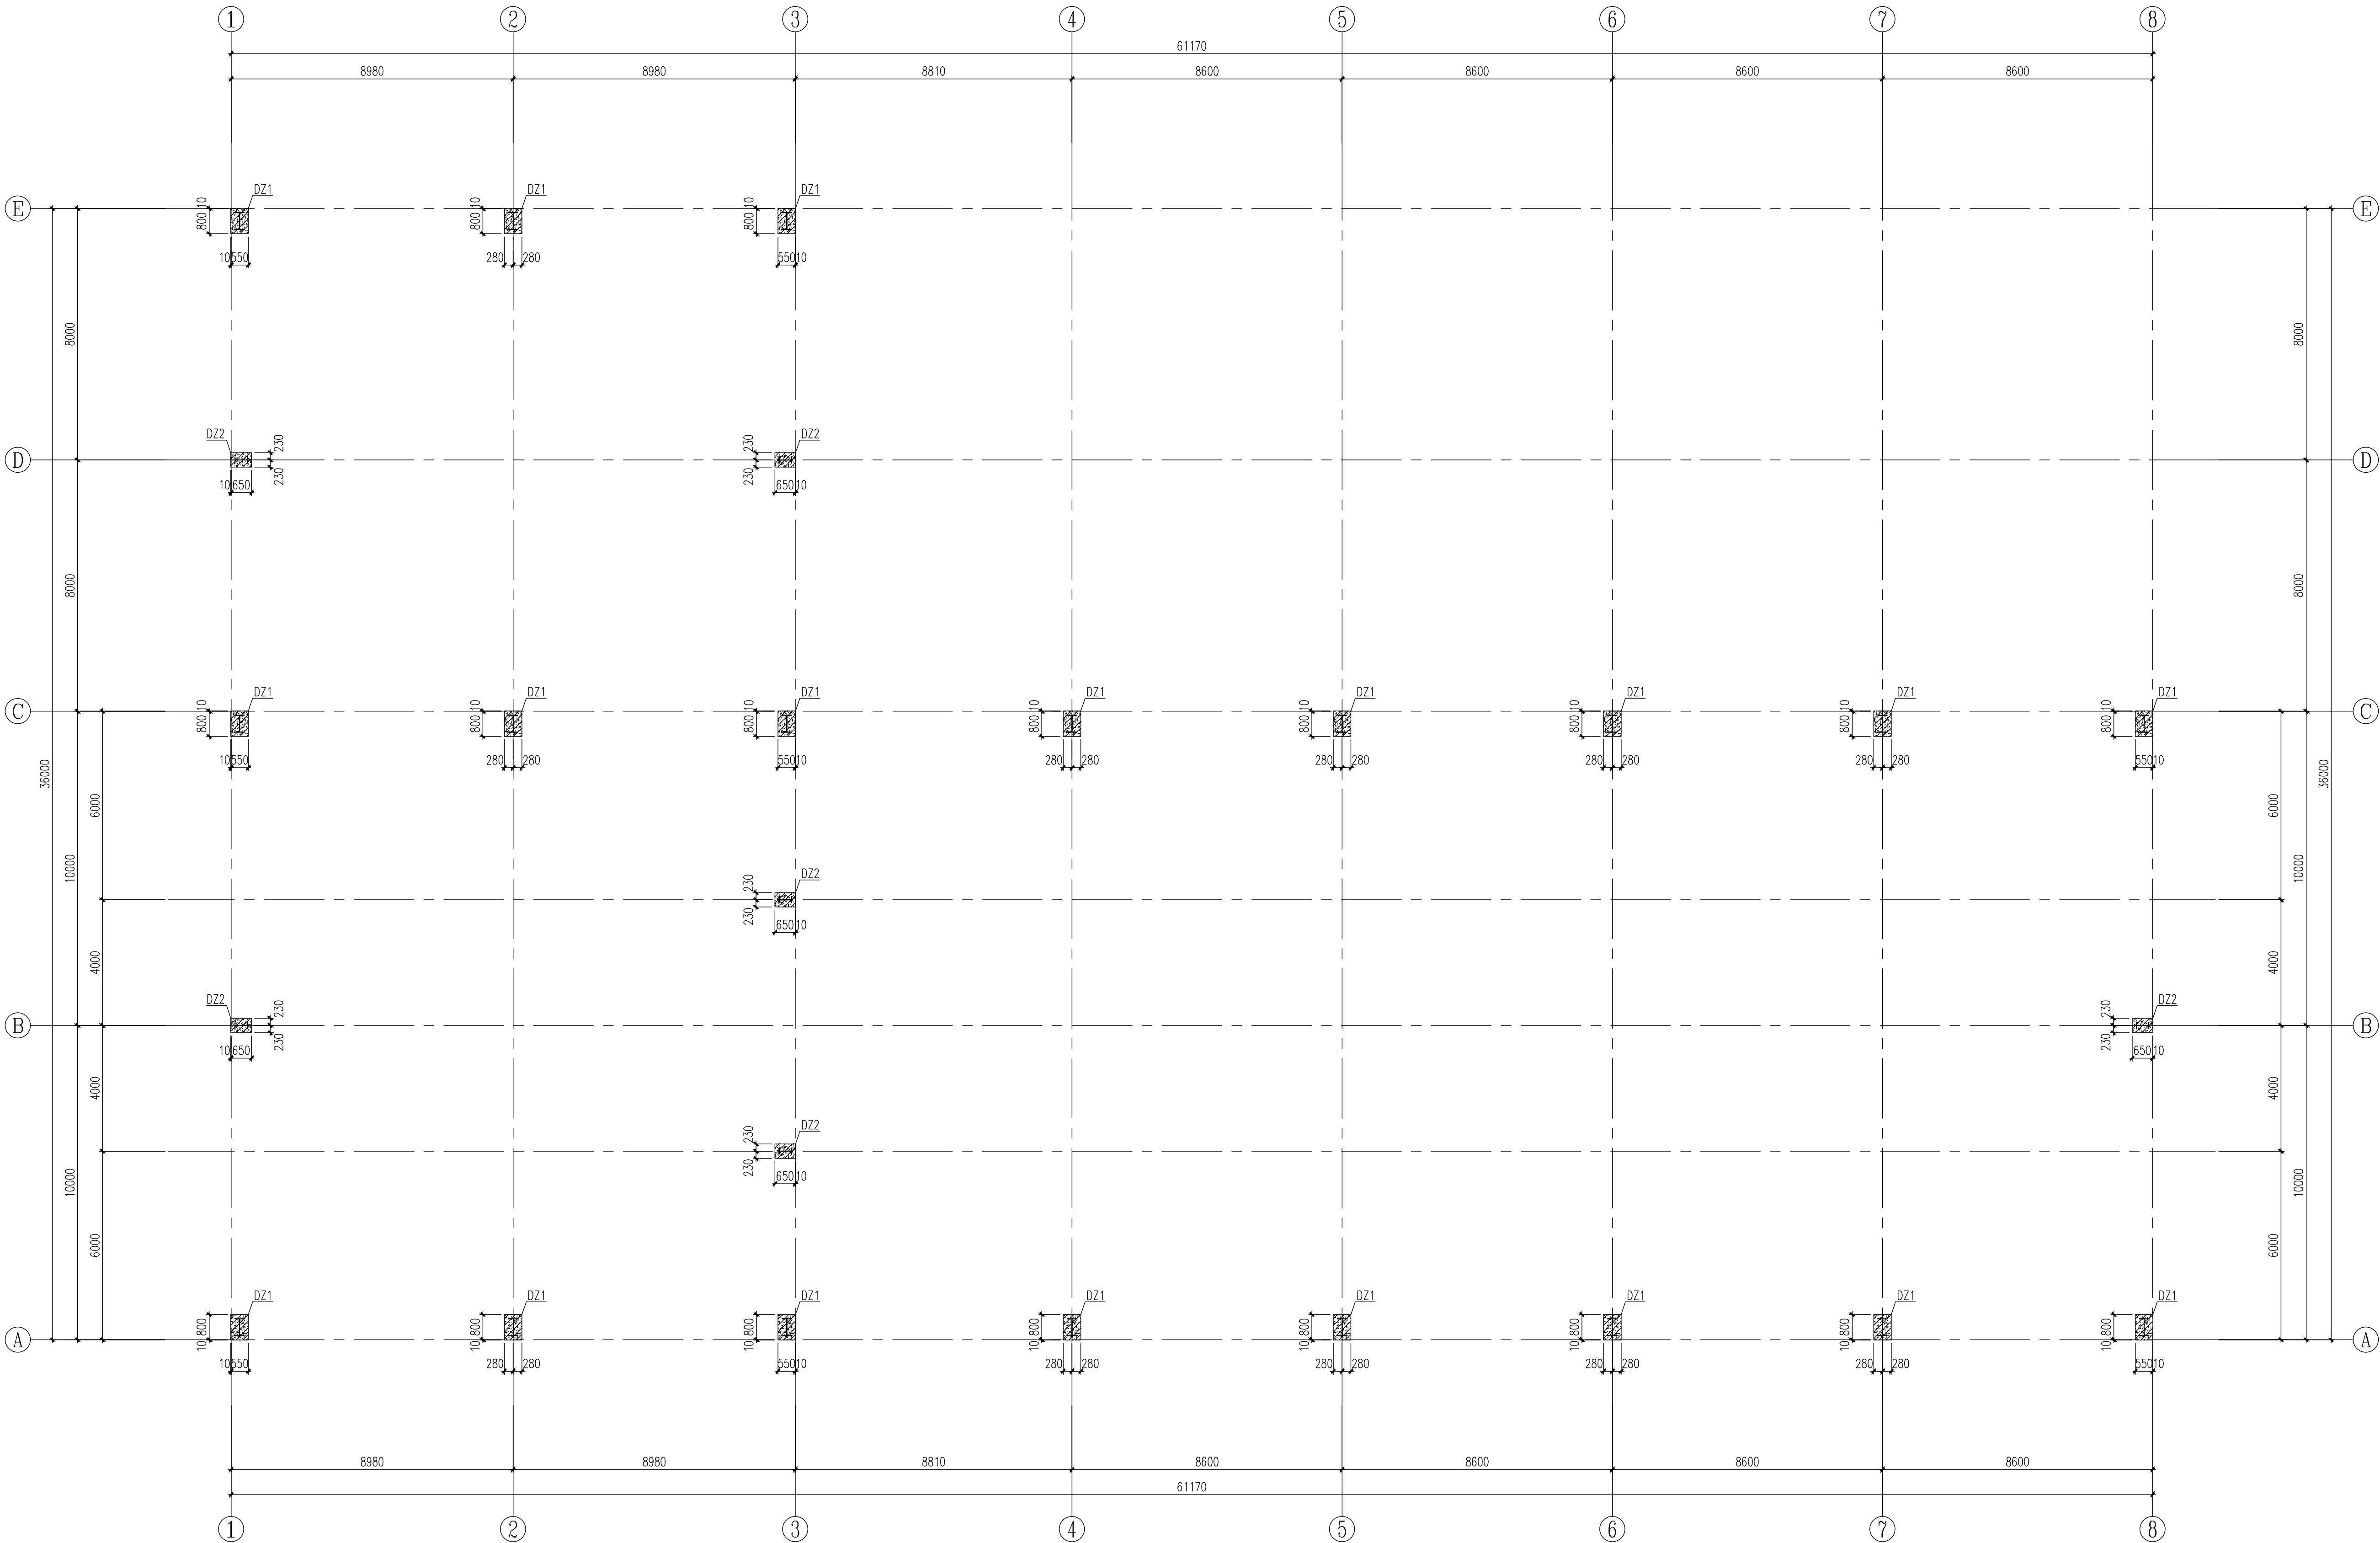

短柱平面图 1:100

