



会 签 栏				
建 筑	陈杰		电 气	邢昊
结 构			给排水	鲁宇
装 修			暖 通	

	实 名 签 名	
项目负责人	徐建平	
专业负责人	马大杰	
设 计 人	尹川腾	
注册（执业）章		
预留章		
出图章		
审图章		
竣工章		
平面分区图 KEY PLAN		
附 注 DESCRIPTIONS		
禾泽都林 HESOMS DESIGN GROUP Co., Ltd		
设计集团有限公司 HESOMS DESIGN GROUP Co., Ltd		
国家甲级工程设计证书编号: A233012588 NATIONAL ARCHITECTURAL DESIGN LICENSE No. A233012588		
合作设计单位 CO-OPERATED WITH		
审 定	陈坚	尹川腾
审 核	马大杰	
校 对	俞利波	俞利波
项目经理	任君妃	任君妃
建设单位 CLIENT 嵊州市交通投资发展集团有限公司		
工程名称 PROJECT 嵊州市公路应急保障基地建设项目		
子 项 SUB ITEM 2#设备物资储备库		
图 名 TITLE 钢梁平面图		
合同号 CONTRACT No. J2023-061	设计阶段 DESIGN STAGE	施工图
版 次 EDITION No. 1	图 别 DRAWING TYPE	结构
日 期 DATE 2024.01	图 号 DRAWING No.	0006

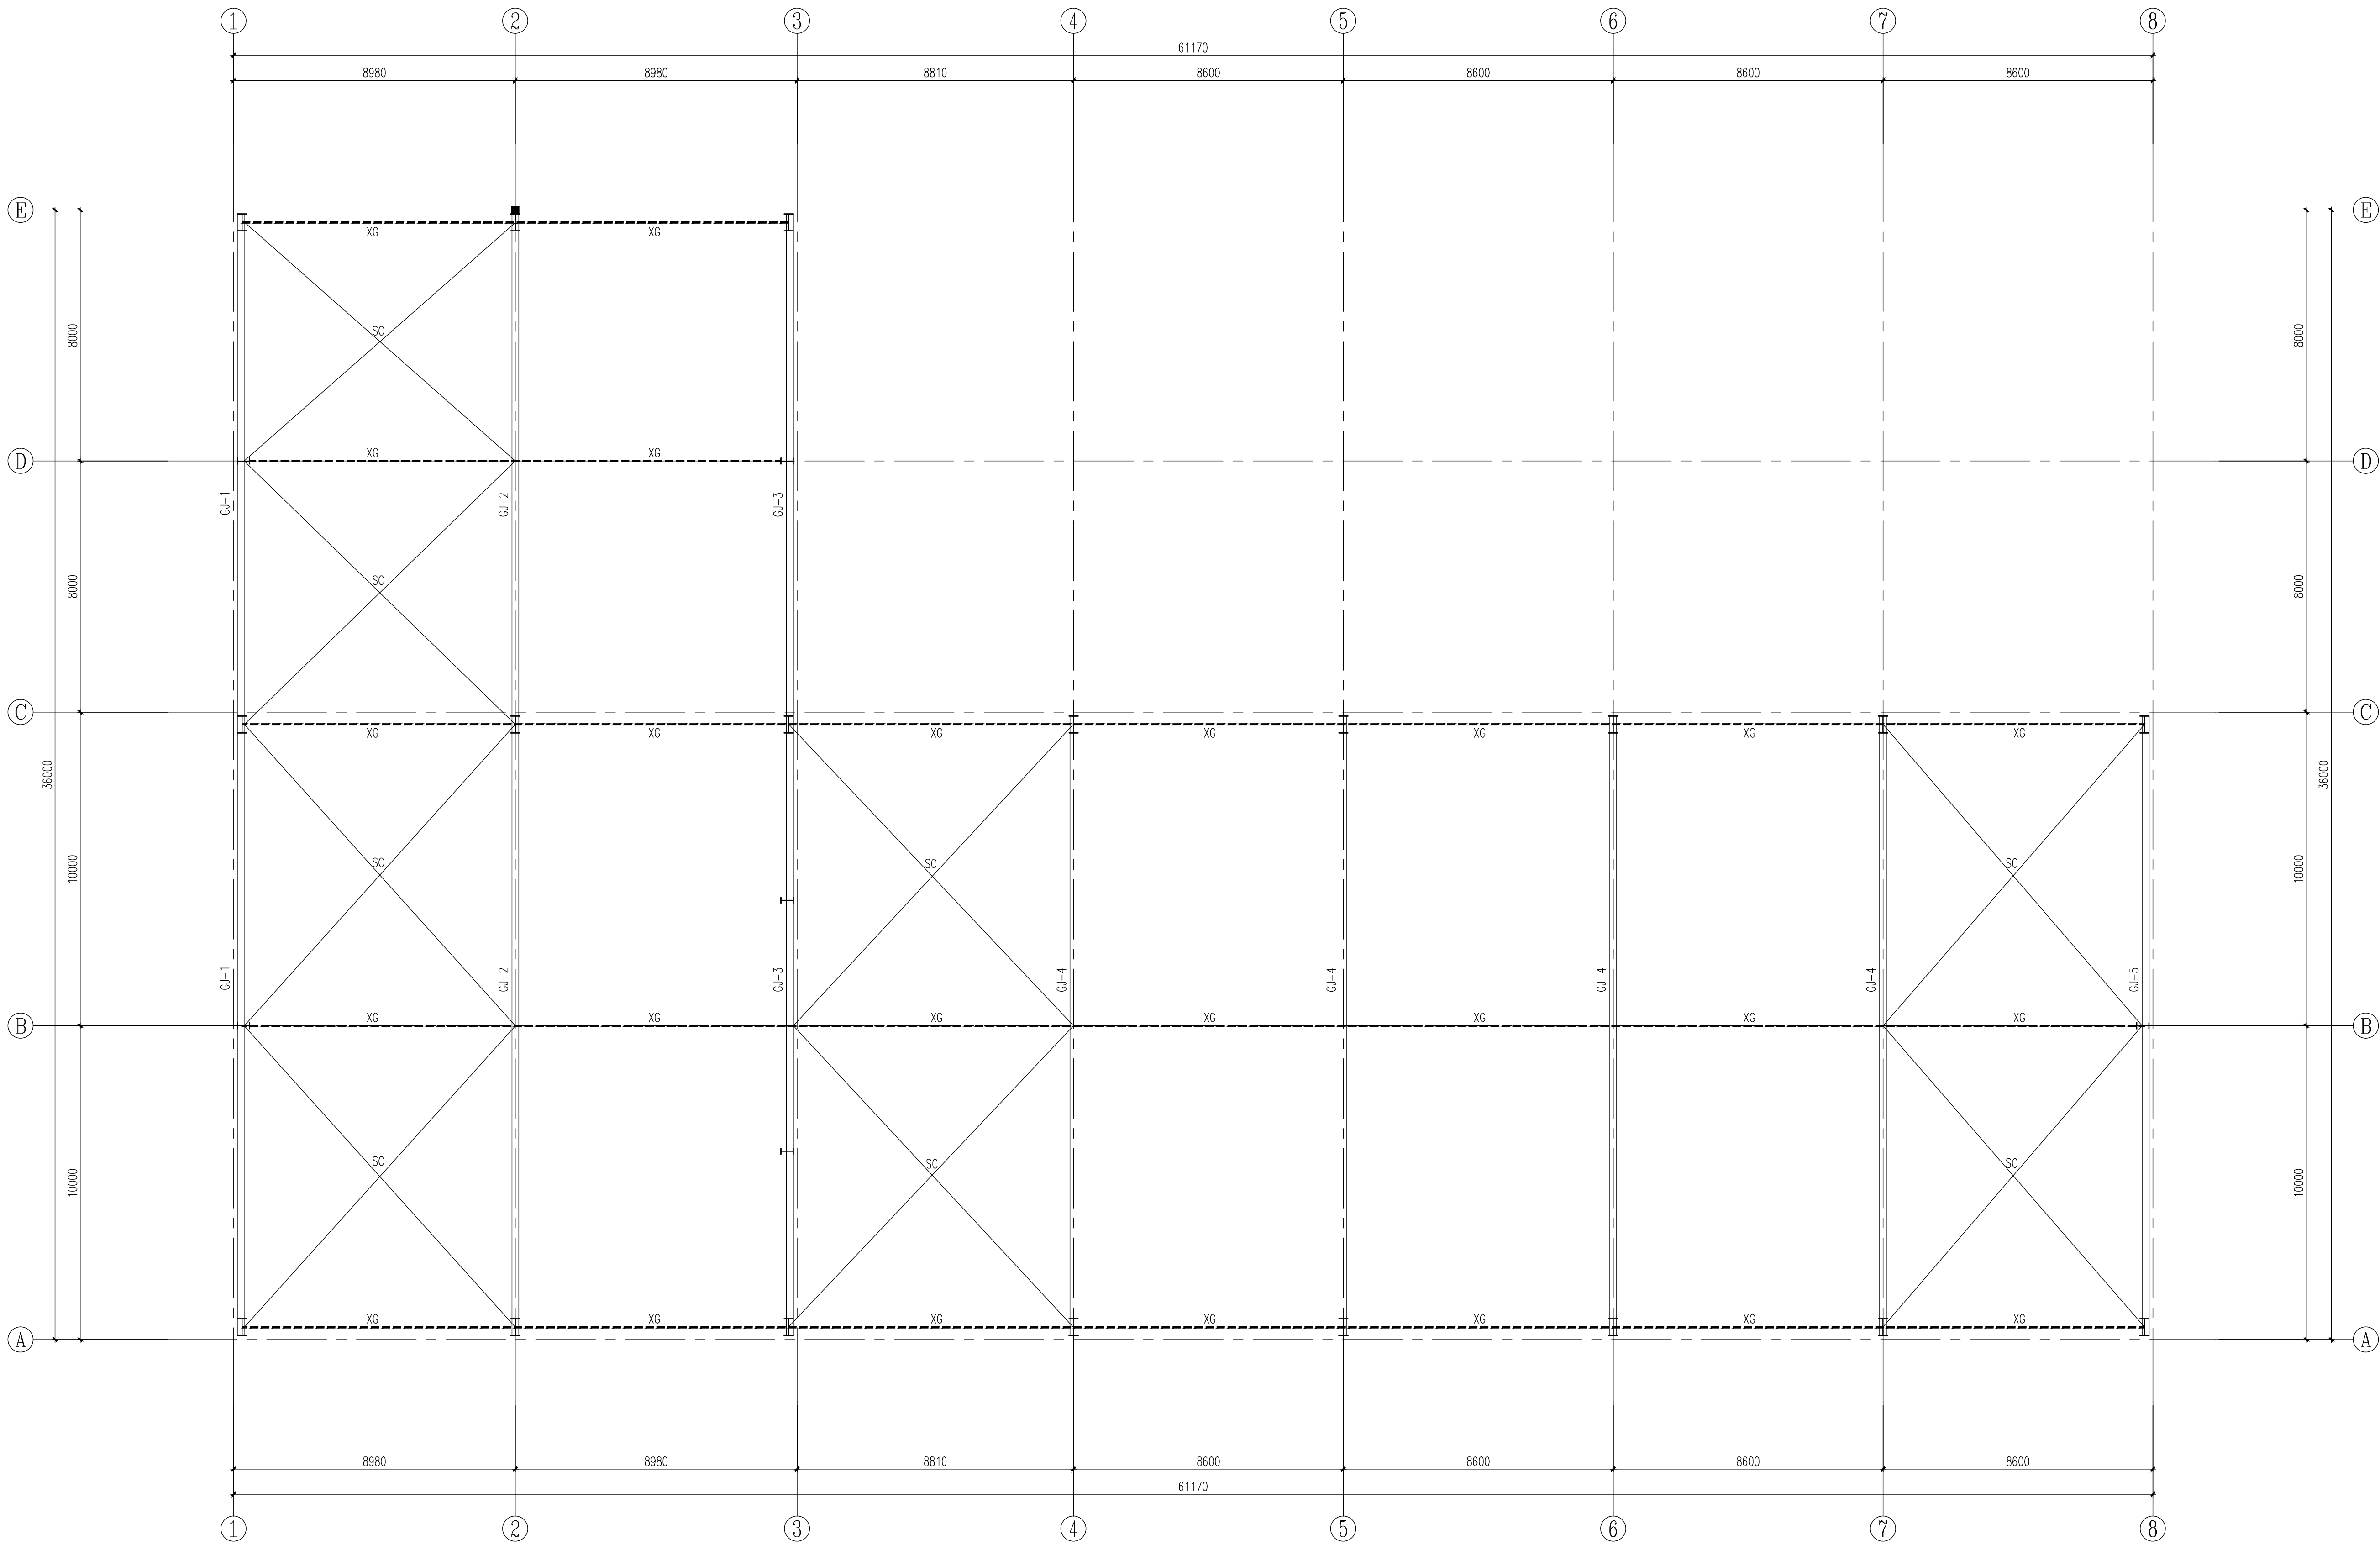


钢梁平面图 1:100

SC: $\phi 20$
XG: $\phi 146 \times 4.5$

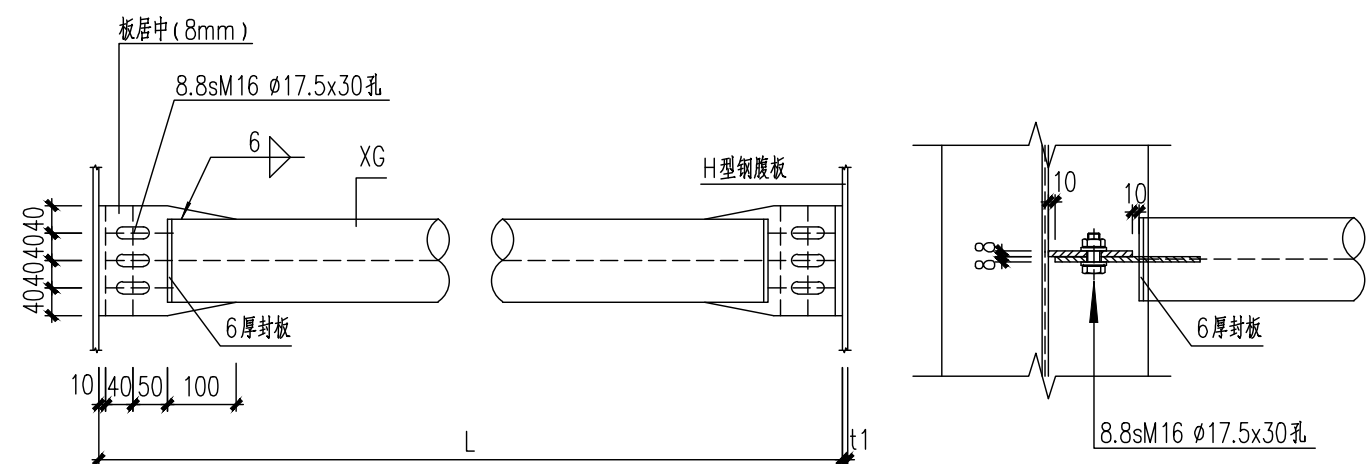

刚性系杆(XG)连接详图 1:10

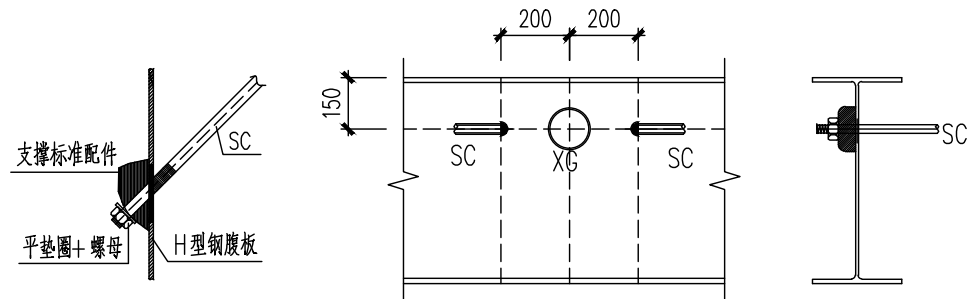

水平支撑SC连接示意 1:20