



会 签 栏					
建 筑	陈杰		电 气	邢昊	
结 构			给排水	鲁宇	
装 修			暖 通		

	实	名	签	名
项目负责人		徐建平		
专业负责人		马大杰		
设 计 人		尹川腾		
注册（执业）章				
预留章				
出图章				
审图章				
竣工章				
平面分区图 KEY PLAN				
附注 DESCRIPTIONS				
HESOMS NATIONAL ARCHITECTURAL DESIGN GROUP Co., Ltd. 禾泽都林 设计集团有限公司 HESOMS DESIGN GROUP Co., Ltd				
国家甲级工程设计证书编号：A233012588 NATIONAL ARCHITECTURAL DESIGN LICENSE No. A233012588				
合作设计单位 CO-OPERATED WITH				
审 定		陈坚		
核 校		马大杰		
对 校		俞利波		
项目经理		任君妃		
建设单位 CLIENT 嵊州市交通投资发展集团有限公司				
工程名称 SUB-TITLE 嵊州市公路应急保障基地建设项目				
子项 SUB ITEM 2#设备物资储备库				
图名 TITLE 檩条平面图				
合同号 CONTRACT NO.		J2023-061	设计阶段 DESIGN STAGE	施工图
版次 EDITION No.		1	图别 DRAWING TYPE	结构
日期 DATE		2024.01	图号 DRAWING No.	0007

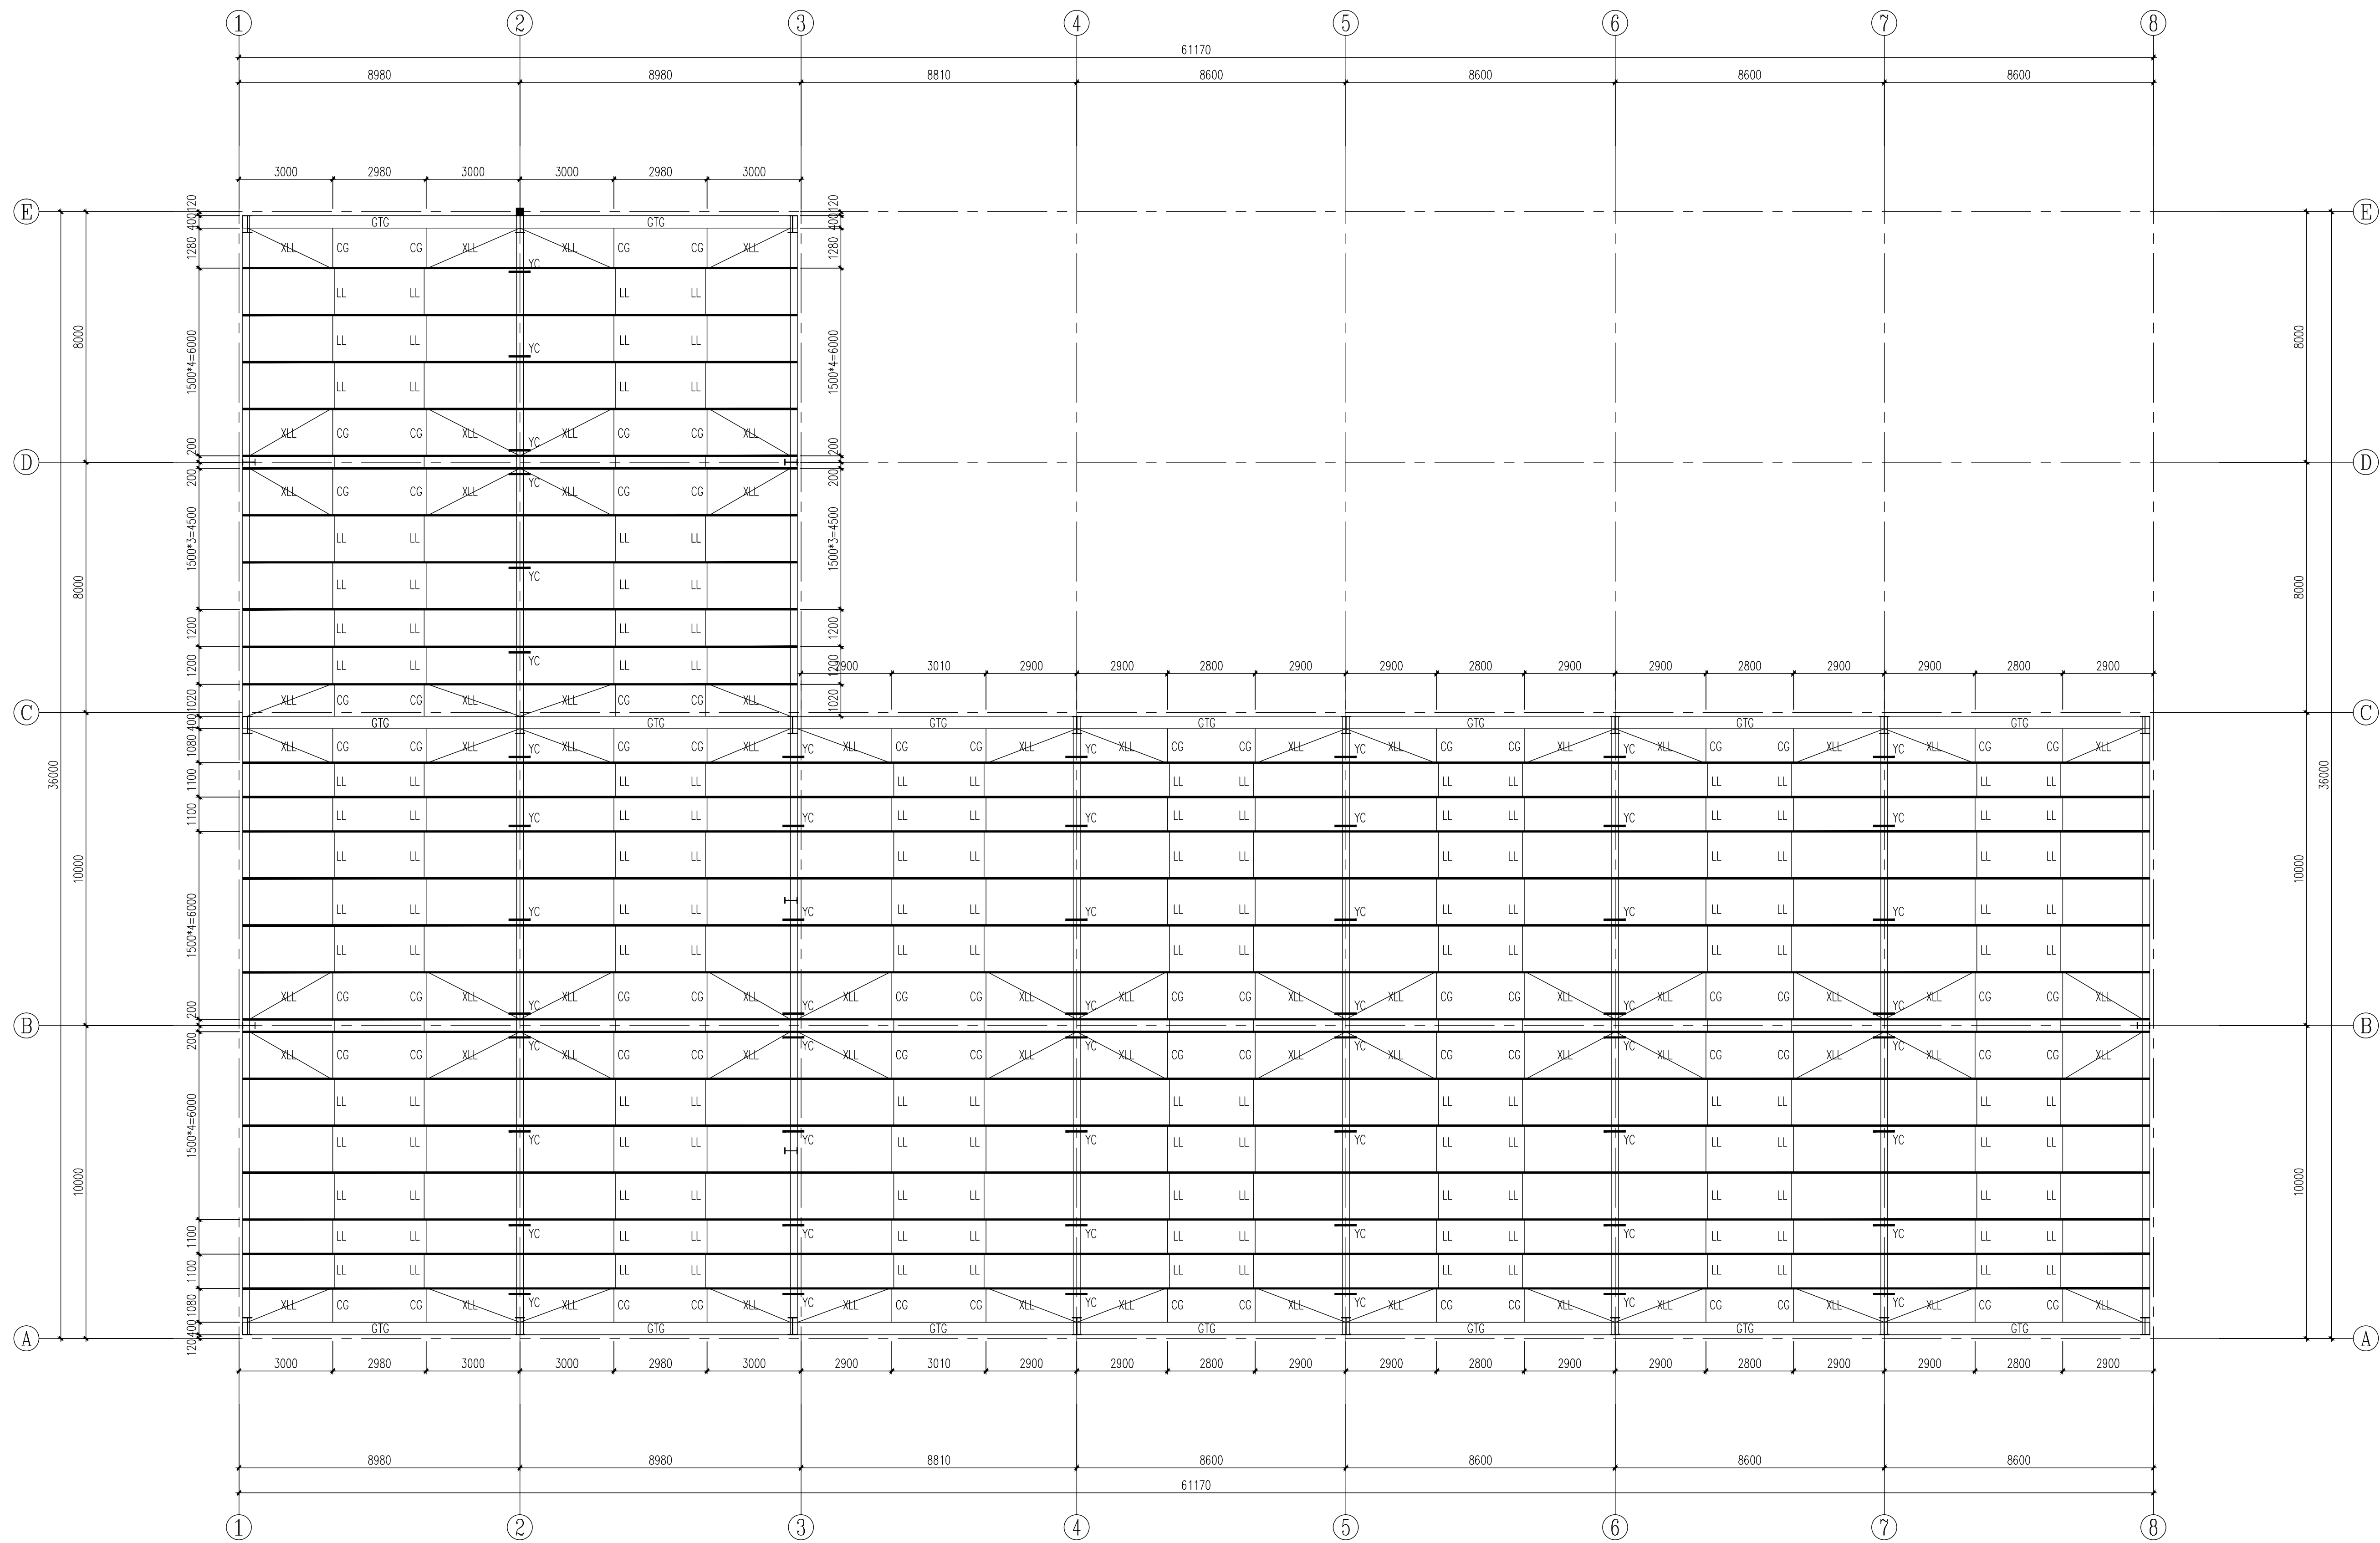


標条平面图 1:100

LT: 边跨Z300x80x20x3.0(Q355B)
中跨Z300x80x20x2.5(Q355B)
LL,XLL: $\phi 10$
CG: $\phi 10 + \phi 40 \times 2.0$
YC: L45x4.0(Q235B)

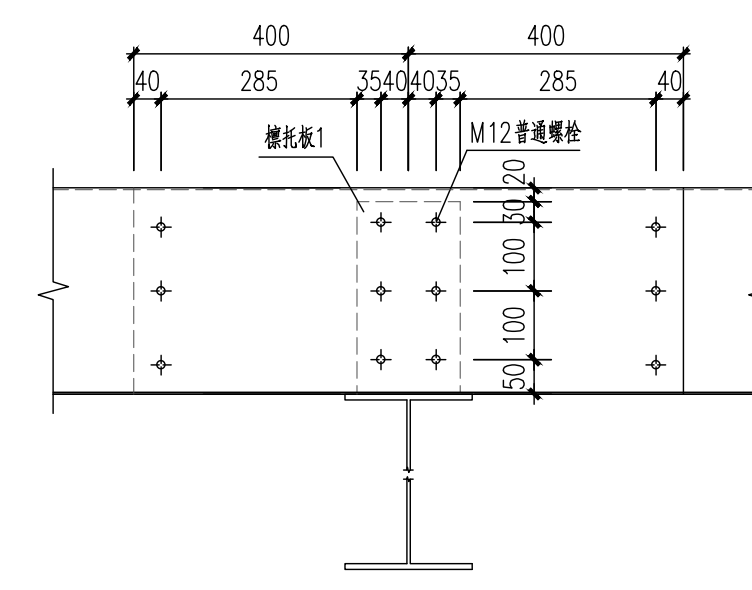


连续檩条支座 1:10


连续第二支座处搭接长度: 1.2m (支座两边均分)
中间其余各轴支座搭接长度: 0.8m (支座两边均分)

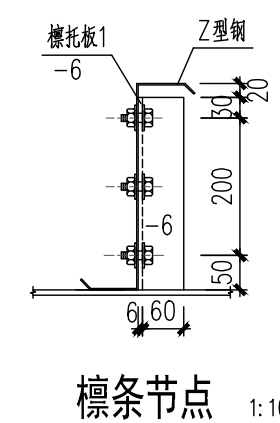


檩条节点 1:10

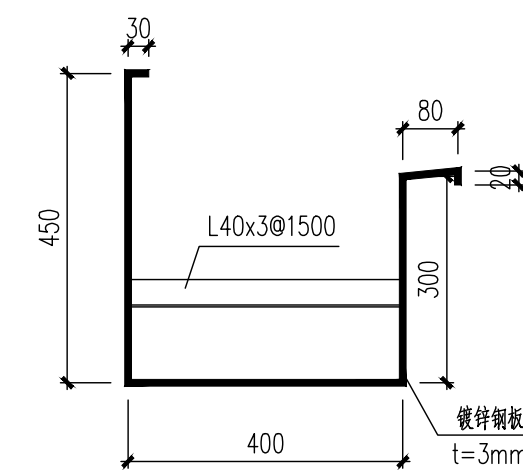

天沟大样图 1:10

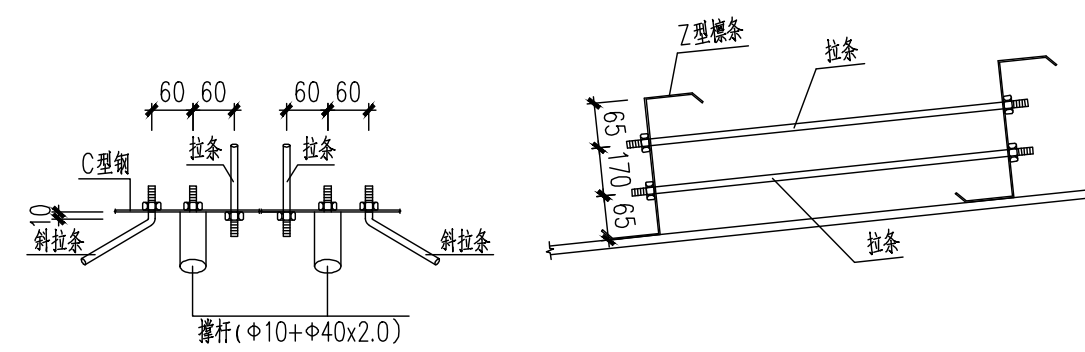

拉条示意图 1:10

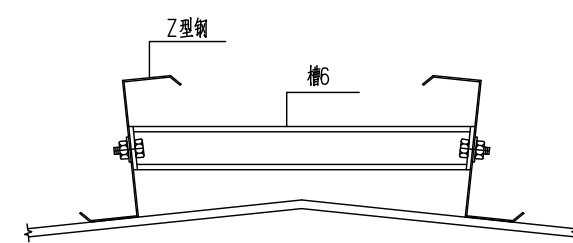

屋脊间连接槽钢 1:10