



建	陈杰		电	邢昊	
结			气	鲁宇	
修			给排水		
葵			暖通		


	实	名	签	名
项目负责人	徐建平			
专业负责人	马大杰			
设 计 人	尹川腾			
注册（执业）章				
预留章				
出图章				
审图章				
竣工章				
平面分区图 KEY PLAN				
附 注 DESCRIPTIONS				
 禾泽都林 设计集团有限公司 HESOMS DESIGN GROUP Co., Ltd 国家甲级工程设计证书编号：A233012588 NATIONAL ARCHITECTURAL DESIGN LICENSE No.A233012588 合作设计单位 CO-OPERATED WITH				
审 定	陈坚			
审 核	马大杰			
校 对	俞利波			
项目经理	任君妃			
建设单位 CLIENT 嵊州市交通投资发展集团有限公司				
工程名称 PROJECT 嵊州市公路应急保障基地建设项目				
子 项 SUB ITEM 2#设备物资储备库				
图 名 TITLE A-C轴端架立面图 E-A轴端架立面图				
合同号 CONTRACT No. J2023-061		设计阶段 施工图 DESIGN STAGE		
版次 1 EDITION No.		图 别 结构 DRAWING TYPE		
日期 2024.01 DATE		图 号 0009 DRAWING No.		

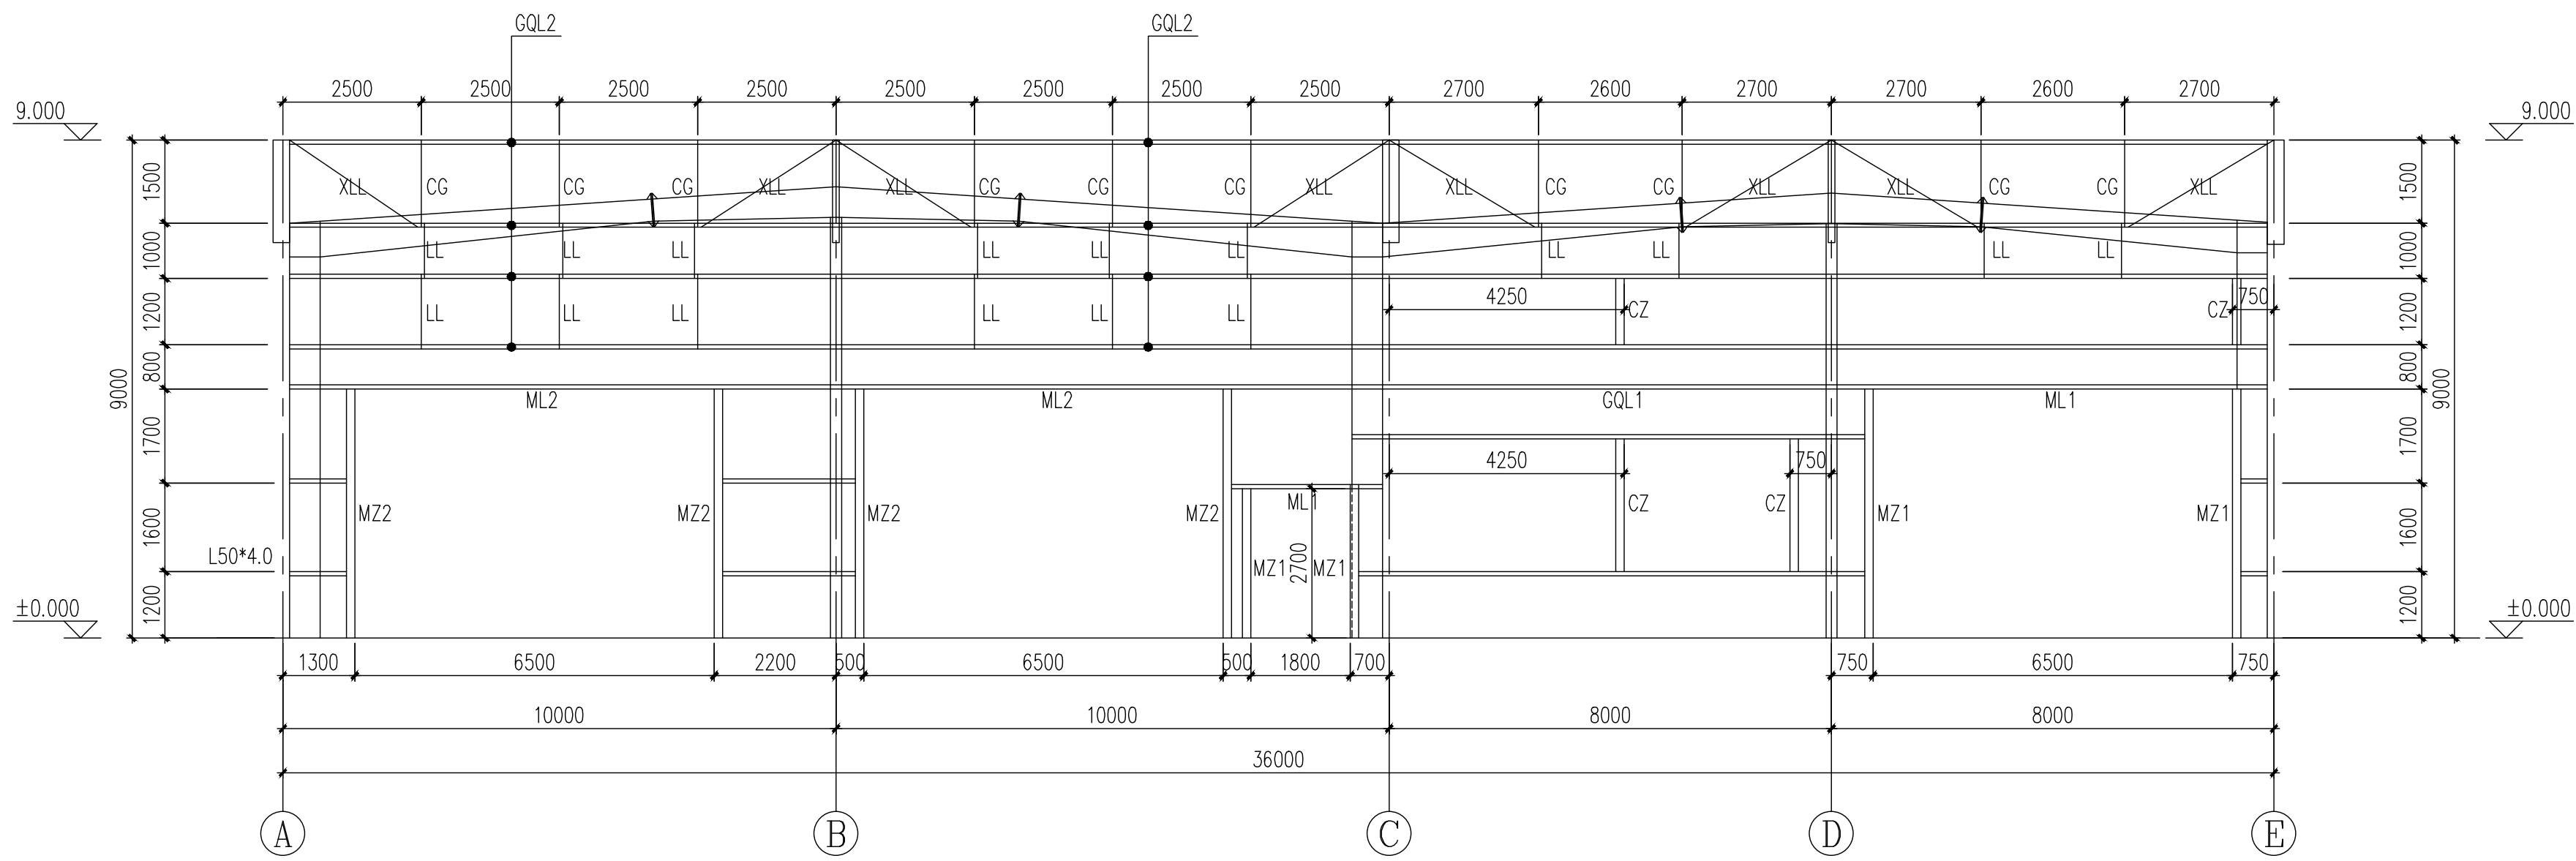

①—⑤ 轴墙架立面图 1:100
未注明墙梁均为GQL1

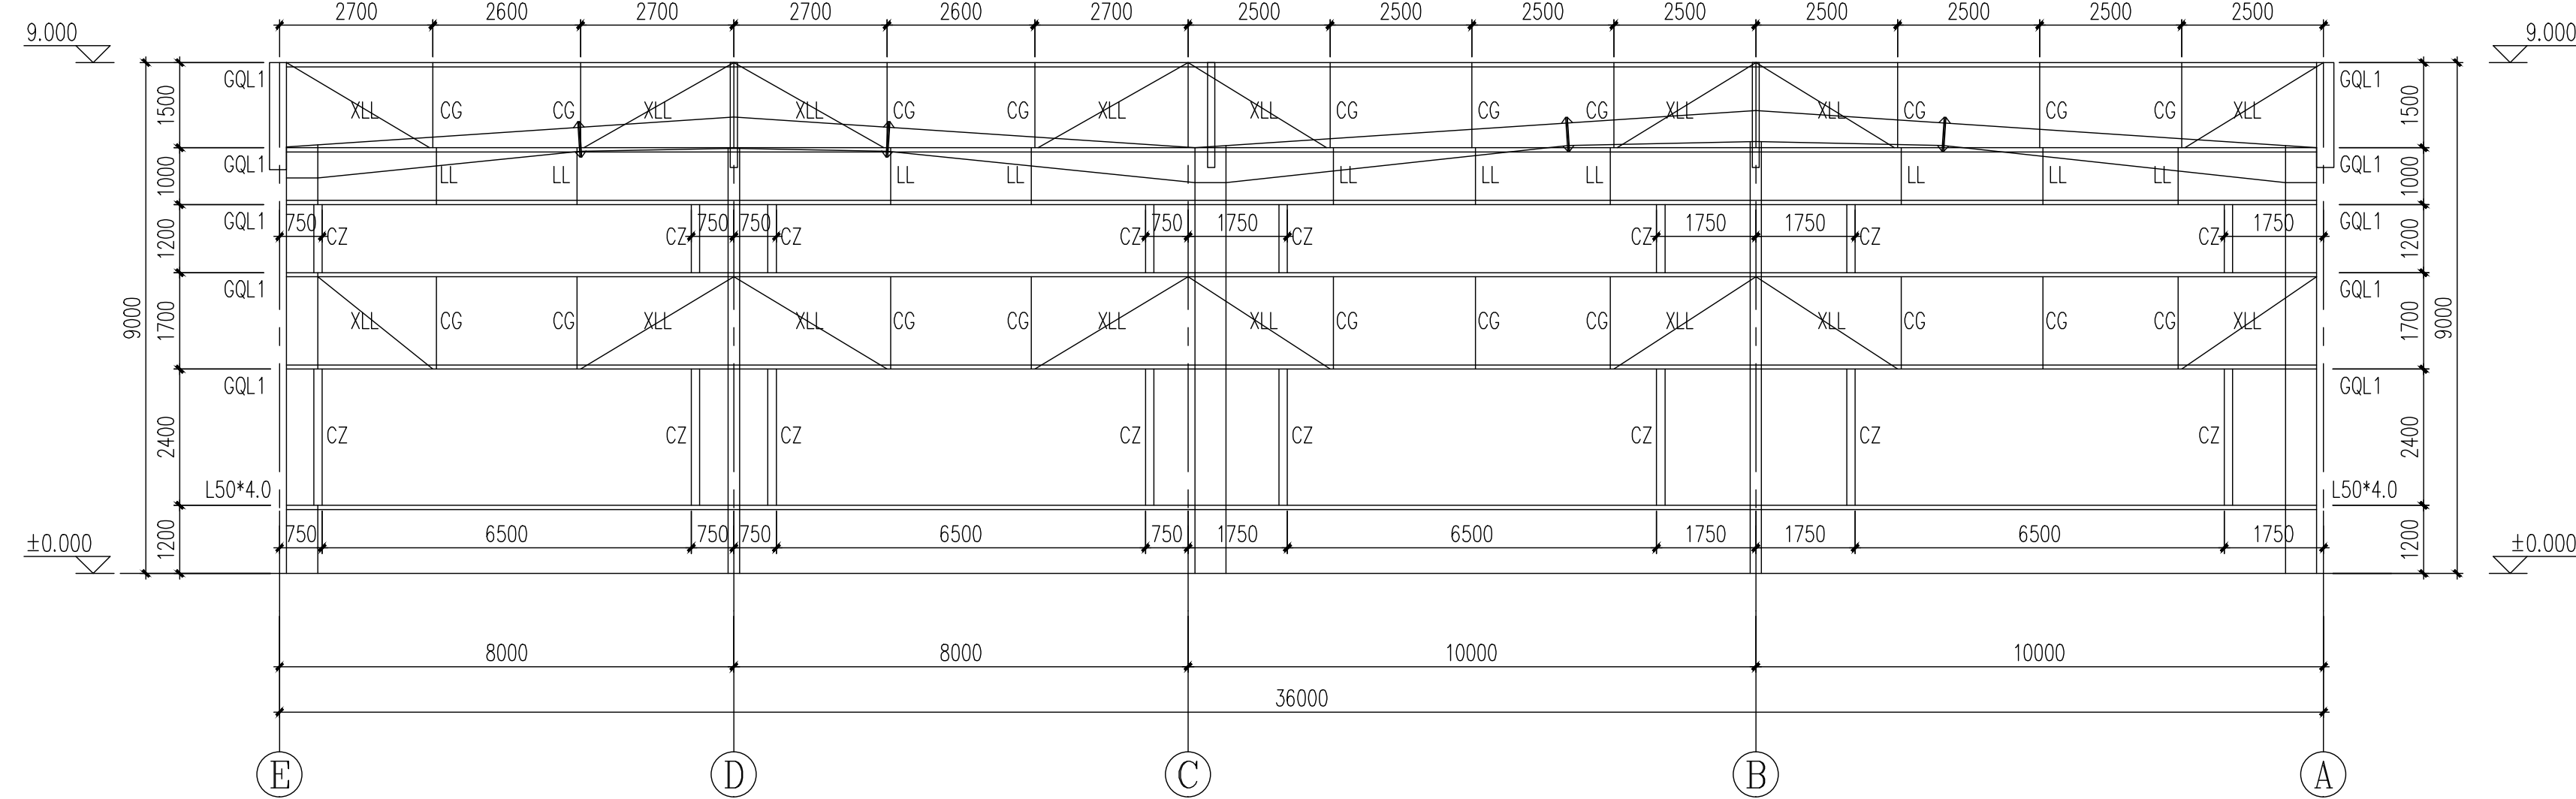


Ⓔ-Ⓐ 轴墙架立面图 1:100

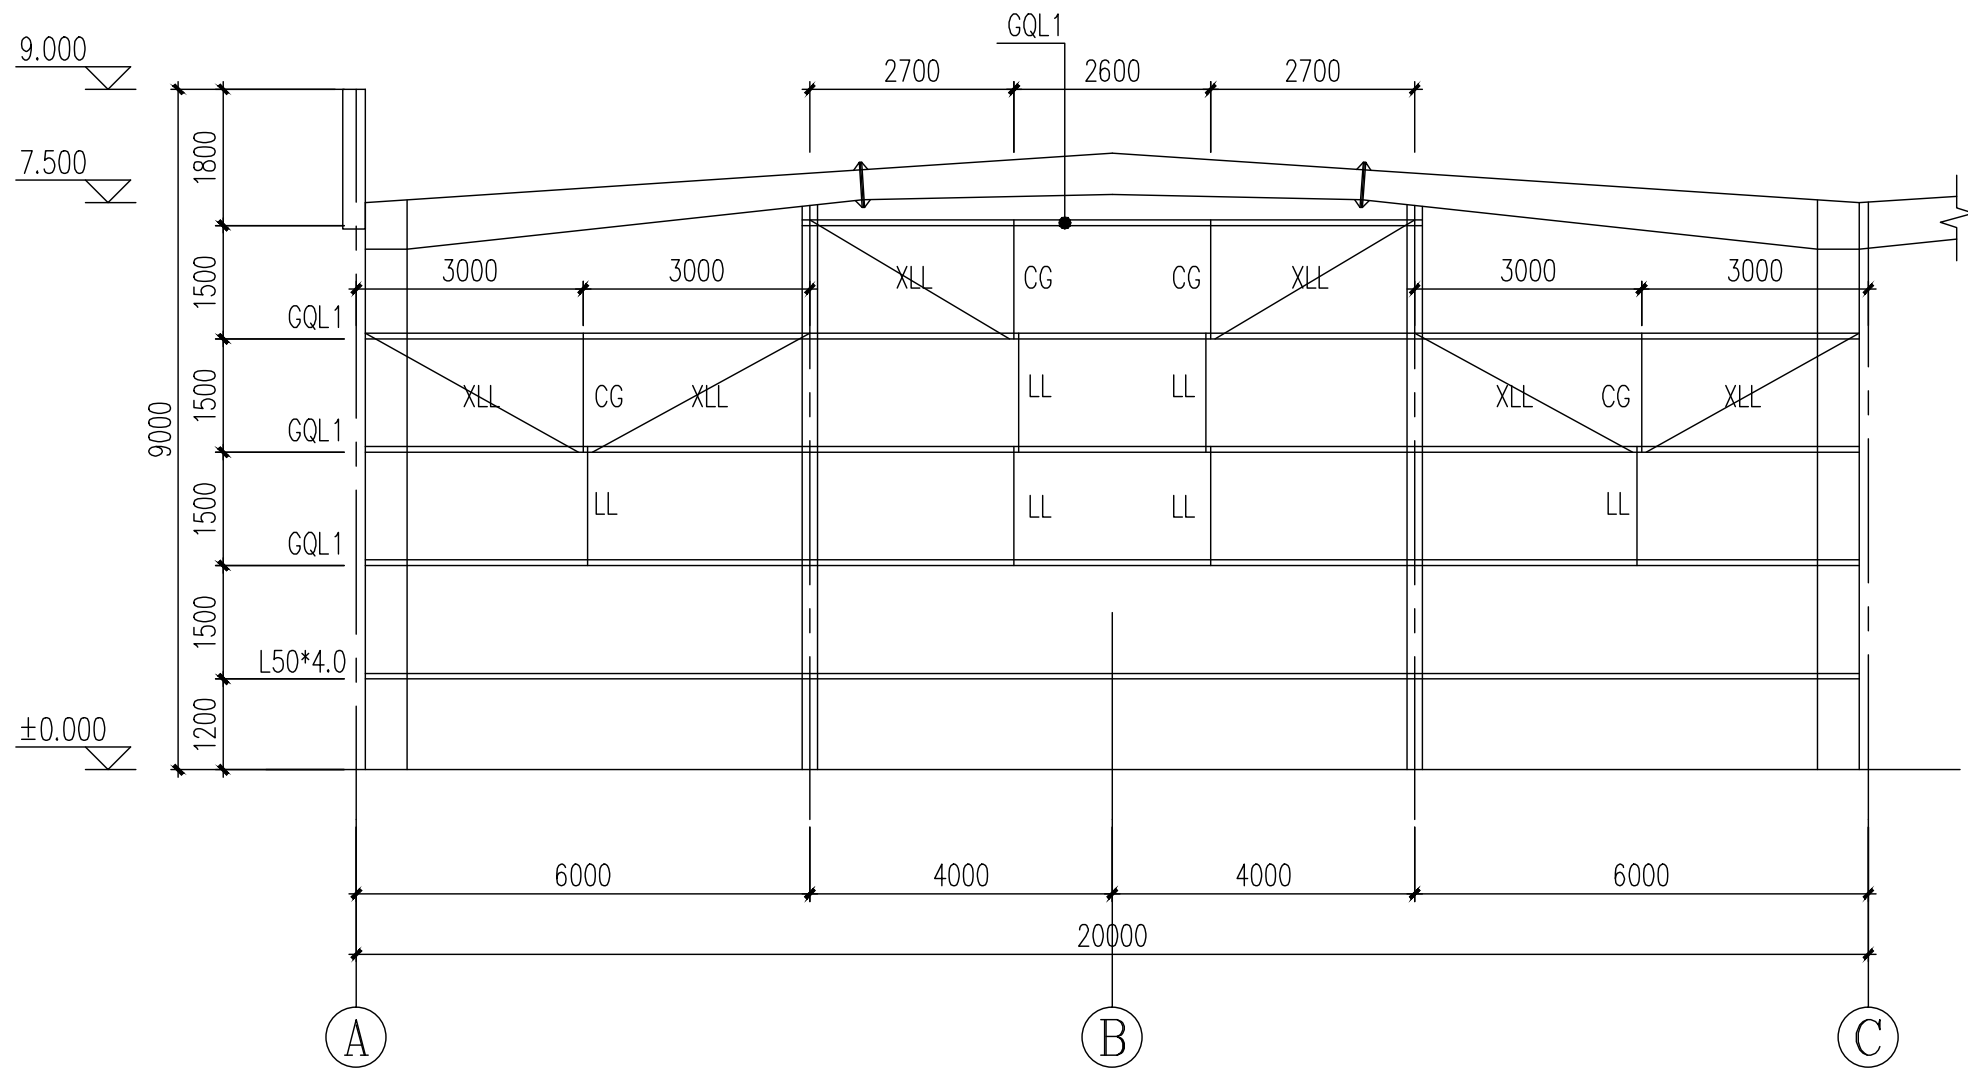


①-③ 轴墙架立面图 1:100

编号	截面积材	材质	备注
QGL1	C250x75x20x2.5	Q355B	冷弯C型钢
QGL2	□150x100x5.0x5.0	Q355B	矩形管
ML1,MZ1	2C250x75x20x2.5	Q355B	双拼冷弯C型钢
ML2,MZ2	□150x100x5.0x5.0	Q355B	矩形管
CZ	2C250x75x20x2.5	Q355B	双拼冷弯C型钢
LL,XLL	圆钢φ10	HPB300	
CG	圆钢φ10+圆管φ40X2.0	HPB300	Q235B

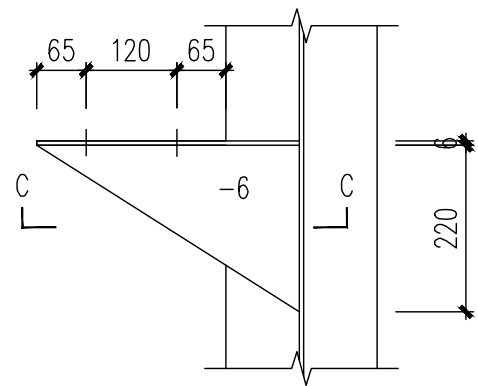

墙托大样2 1:10

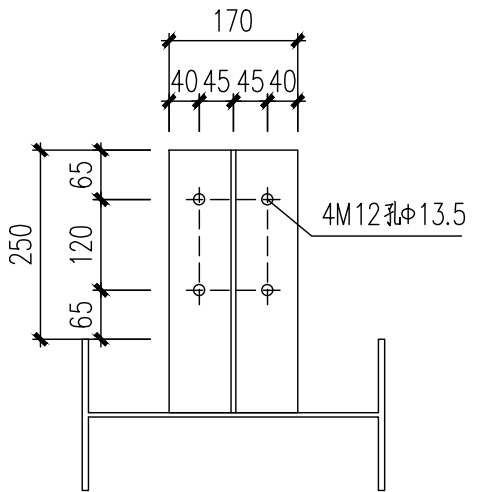

C-C 1: 10