


|         |         |                  |          |
|---------|---------|------------------|----------|
| 会签栏     | 签字      | 姓名               | 签名       |
|         | 项目负责人   | 徐建平              |          |
|         | 专业负责人   | 徐建平              |          |
|         | 设计人     | 陈杰               |          |
| 电气给排水暖通 | 注册(执业)章 |                  |          |
|         | 预留章     |                  |          |
|         | 出图章     |                  |          |
|         | 审图章     |                  |          |
| 建筑结构装修  | 竣工章     |                  |          |
|         | 合作设计单位  | CO-OPERATED WITH |          |
|         | 审定      | 陈坚               |          |
|         | 审核      | 马大杰              |          |
| 建设单位    | 校对      | 任君妃              |          |
|         | 项目经理    | 任君妃              |          |
|         | 工程名称    | 嵊州市交通投资发展集团有限公司  |          |
|         | 子项      | 3#楼(宿舍楼)         |          |
| 图名      | 图名      | 3#东西改造立面         |          |
|         | 合同号     | J2023-061        | 设计阶段 施工图 |
|         | 版次      | 1                | 图别 建筑    |
|         | 日期      | 2023.12          | 图号 0011  |

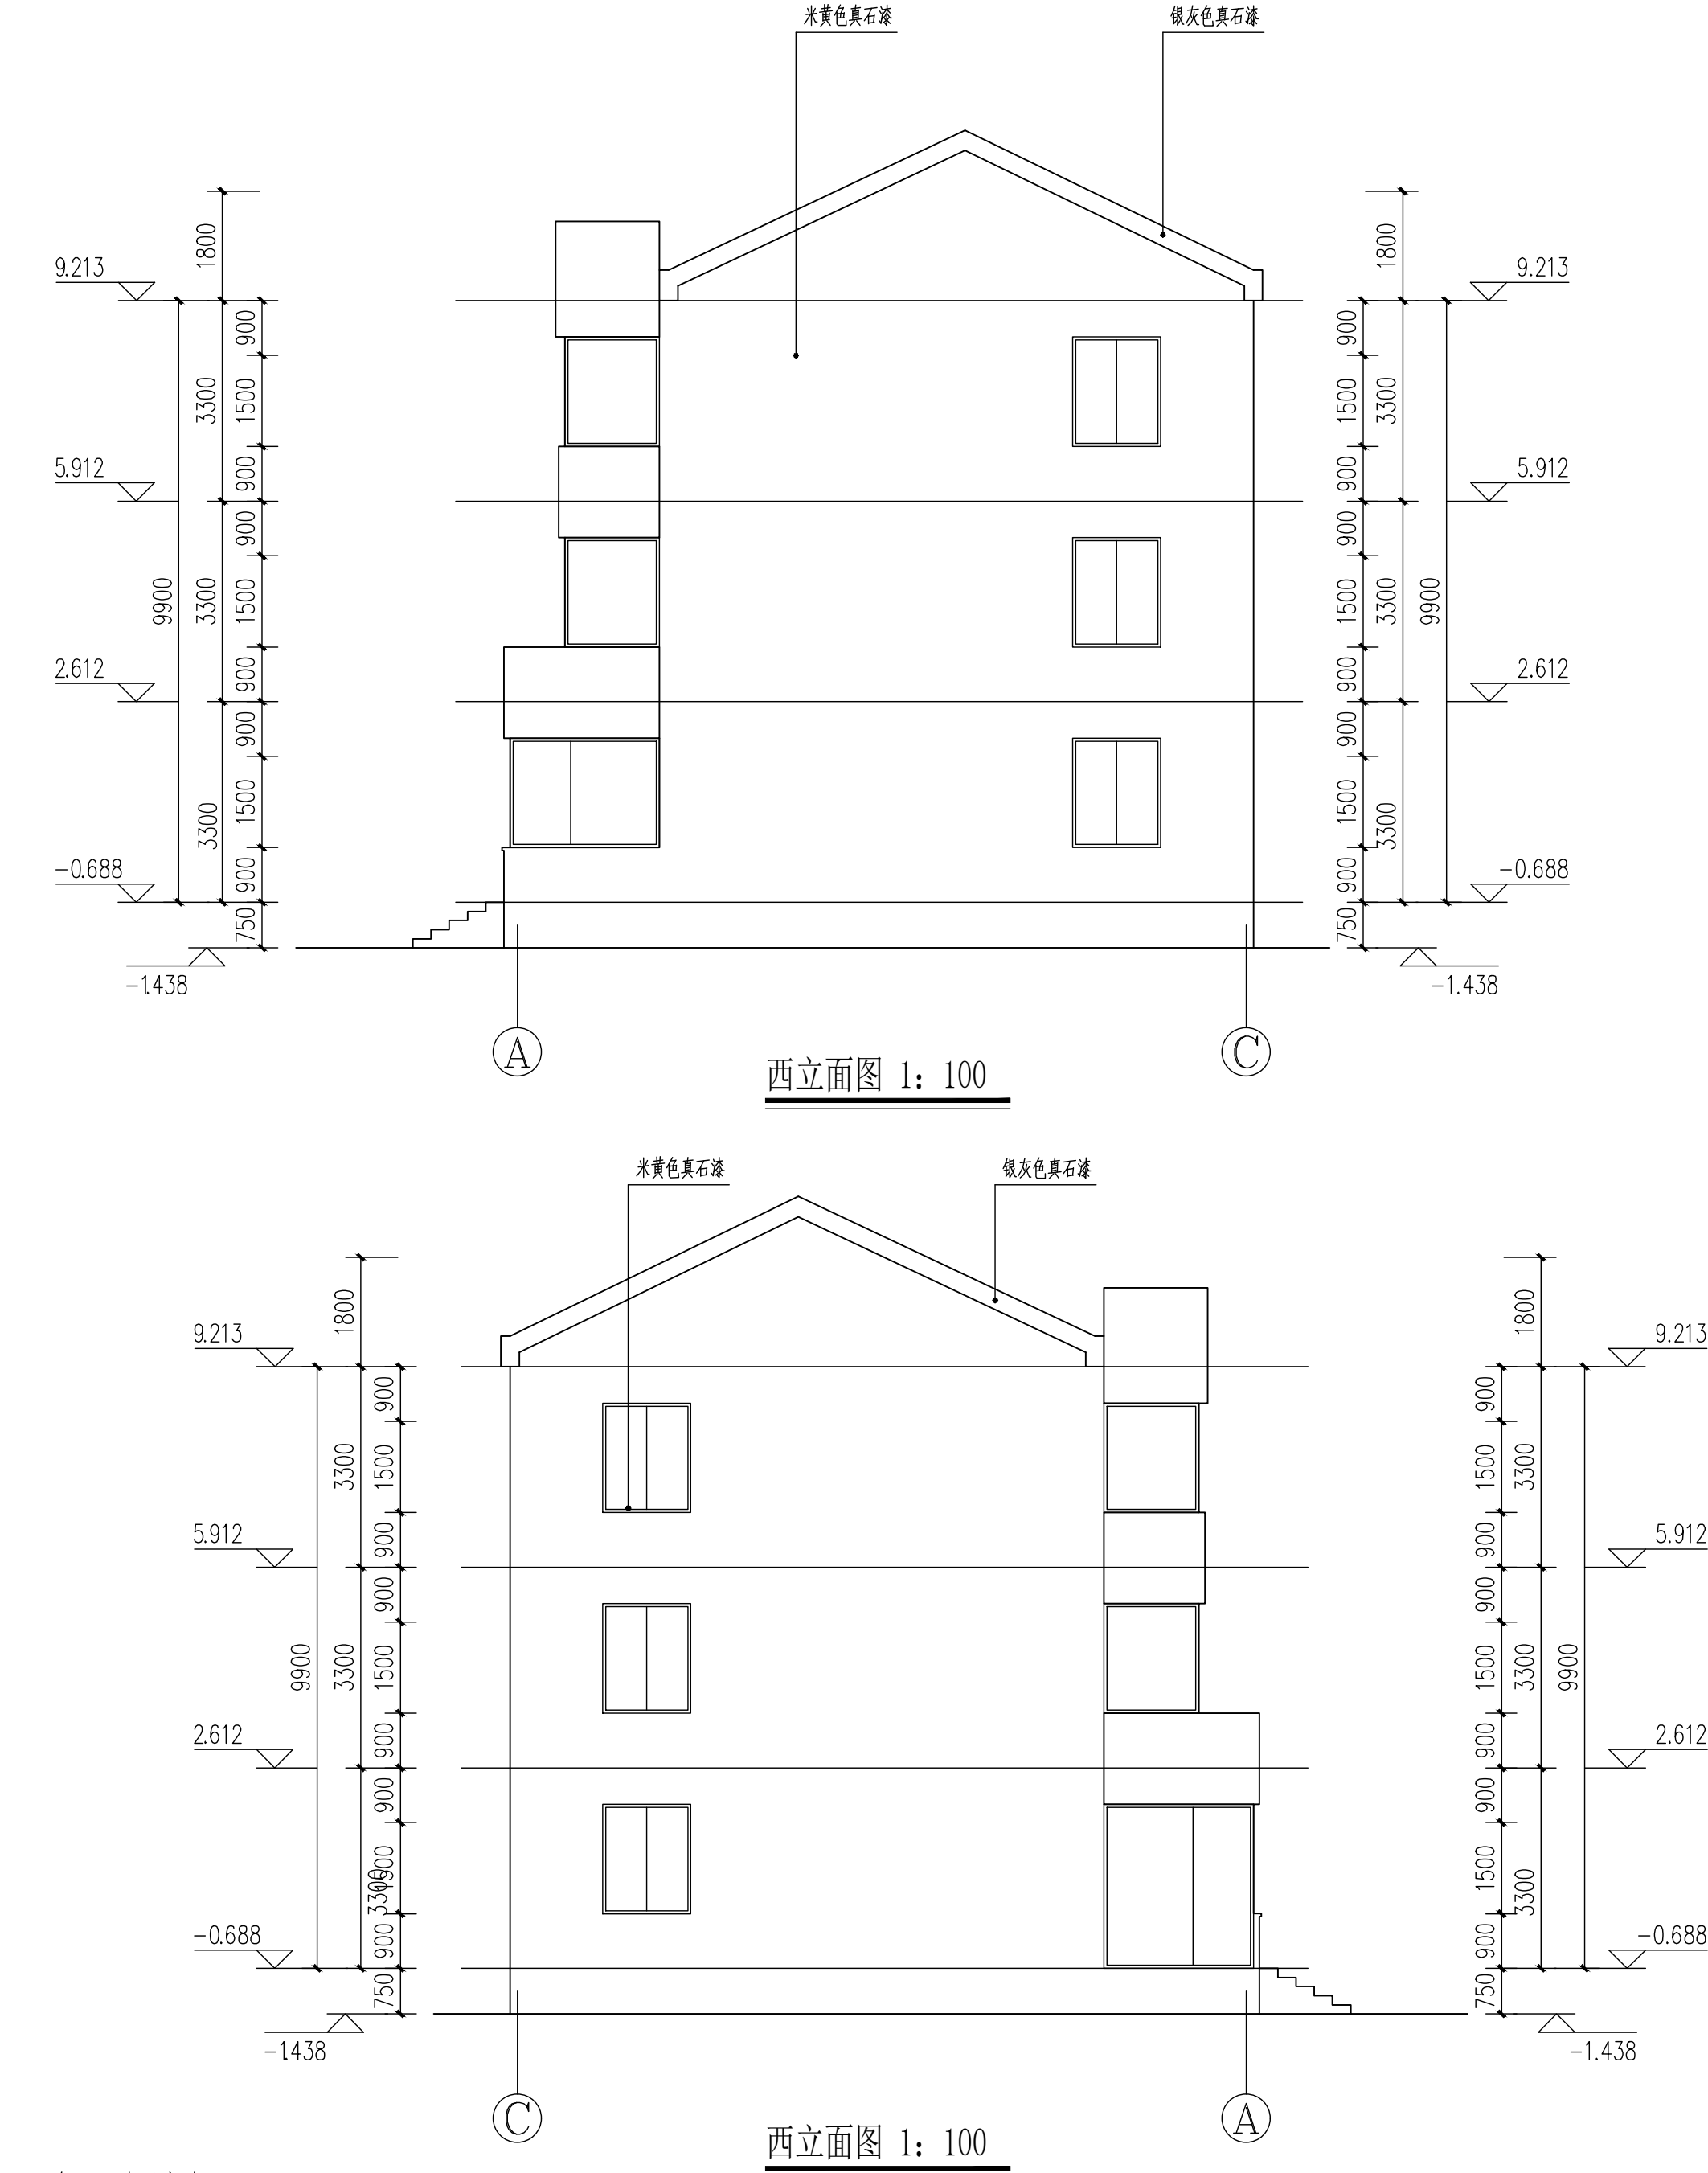

只对外立面重新进行粉刷设计，屋面不动