
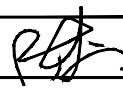
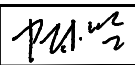



会 签 栏	电 气	邢昊	暖通	
		给排水		鲁宇
	建 筑	任君妃	修 缮	
		结构		袁斌波
		装饰		

	实 名 签 名	
项目负责人	徐建平	
专业负责人	徐建平	
设 计 人	陈杰	
注册（执业）章		
预留章		
出图章		
审图章		
竣工章		
禾泽都林 设计集团有限公司 HESOMS DESIGN GROUP Co., Ltd 建筑行业（建筑工程）甲级: A133012581 市政行业 乙级: A133012581 风景园林工程专项 乙级: A133012581 自资规甲字23330660		
合作设计单位 CO-OPERATED WITH		
审 定	陈坚	
审 核	马大杰	
校 对	任君妃	
项目经理	任君妃	
建设单位 CLIENT 嵊州市交通投资发展集团有限公司		
工程名称 PROJECT 嵊州市公路应急保障基地建设项目		
子 项 SUB ITEM		
图 名 TITLE 道路路面结构图 透水砖 、透水砼做法		
合同号 CONTRACT No.	J2023-061	设计阶段 施工图 DESIGN STAGE
版 次 EDITION No.	1	图 别 建筑 DRAWING TYPE
日期 DATE	2023. 12	图 号 0012 DRAWING No.

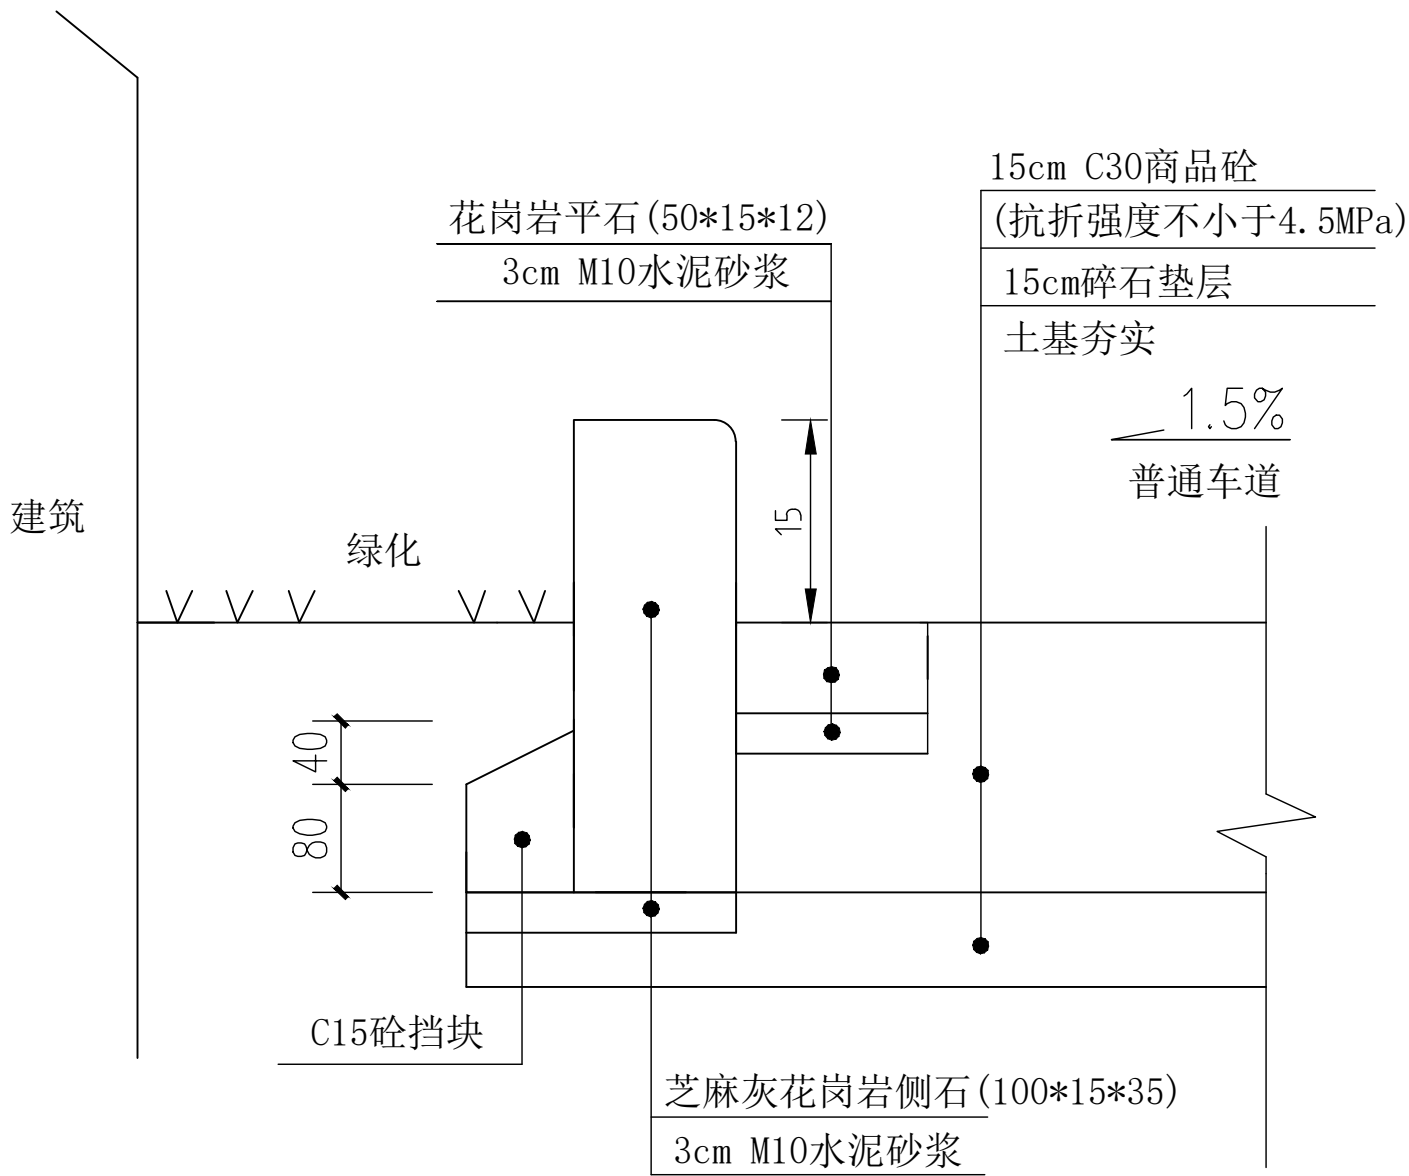


普通道路路面结构图

本图尺寸以厘米为单位。

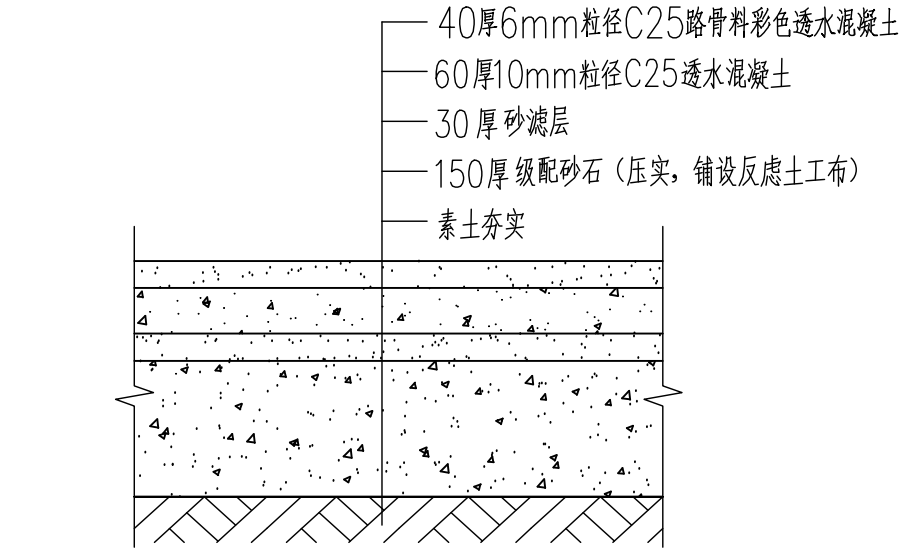

透水混凝土标准做法

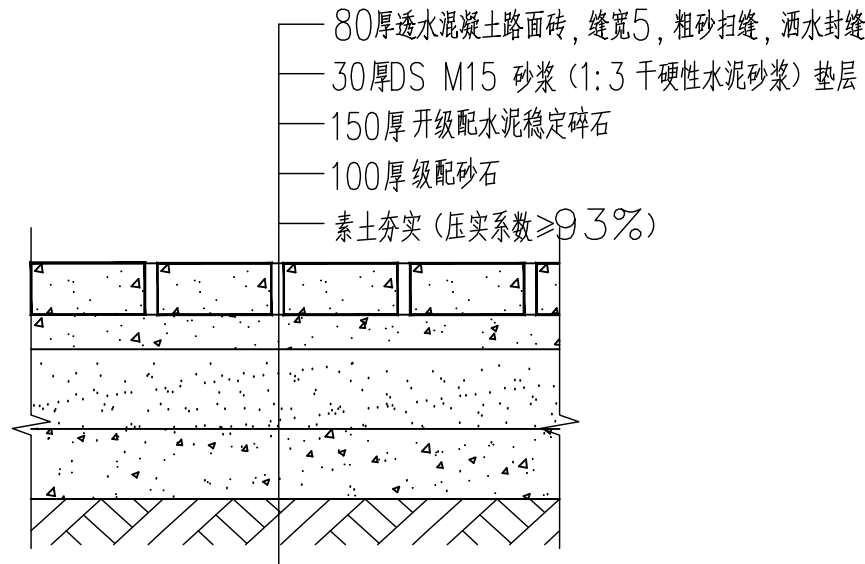

透水砖做法