


会签栏	电气	暖通	给排水	消防
	邢昊	鲁宇	鲁宇	鲁宇
	任君妃	任君妃	任君妃	任君妃
	建筑	结构	装修	装饰

实 名 签		徐建平
项目负责		徐建平
专业负责		徐建平
设 计 人		陈杰
注册(执业)章		·22.52
苗		·22.59
预留章		·22.61
出图章		·24.07
审图章		·24.11
竣工章		·24.11
禾泽都林 HESOMS DESIGN GROUP Co., Ltd.		禾泽都林设计集团有限公司
建筑行业(建筑工程)甲级: A13302081		市政行业 乙级: A133012581
风景园林工程专项 乙级: A133012581		自资规甲字2330660
合作设计单位 CO-OPERATED WITH		
审 定	陈 坚	
审 核	马大杰	
校 对	任君妃	
项目经理	任君妃	
建设单位 CLIENT		嵊州市交通投资发展集团有限公司
工程名称 PROJECT		嵊州市公路应急保障基地建设项目
子 项 SUB ITEM		
图 名 TITLE		总平面图(拆除示意)
合同号 CONTRACT No.	J2023-061	设计阶段 DESIGN STAGE
版 次 EDITION No.	1	图 别 DRAWING TYPE
日期 DATE	2023.12	图 号 DRAWING No.
		施工图 建筑 2002 ·24·

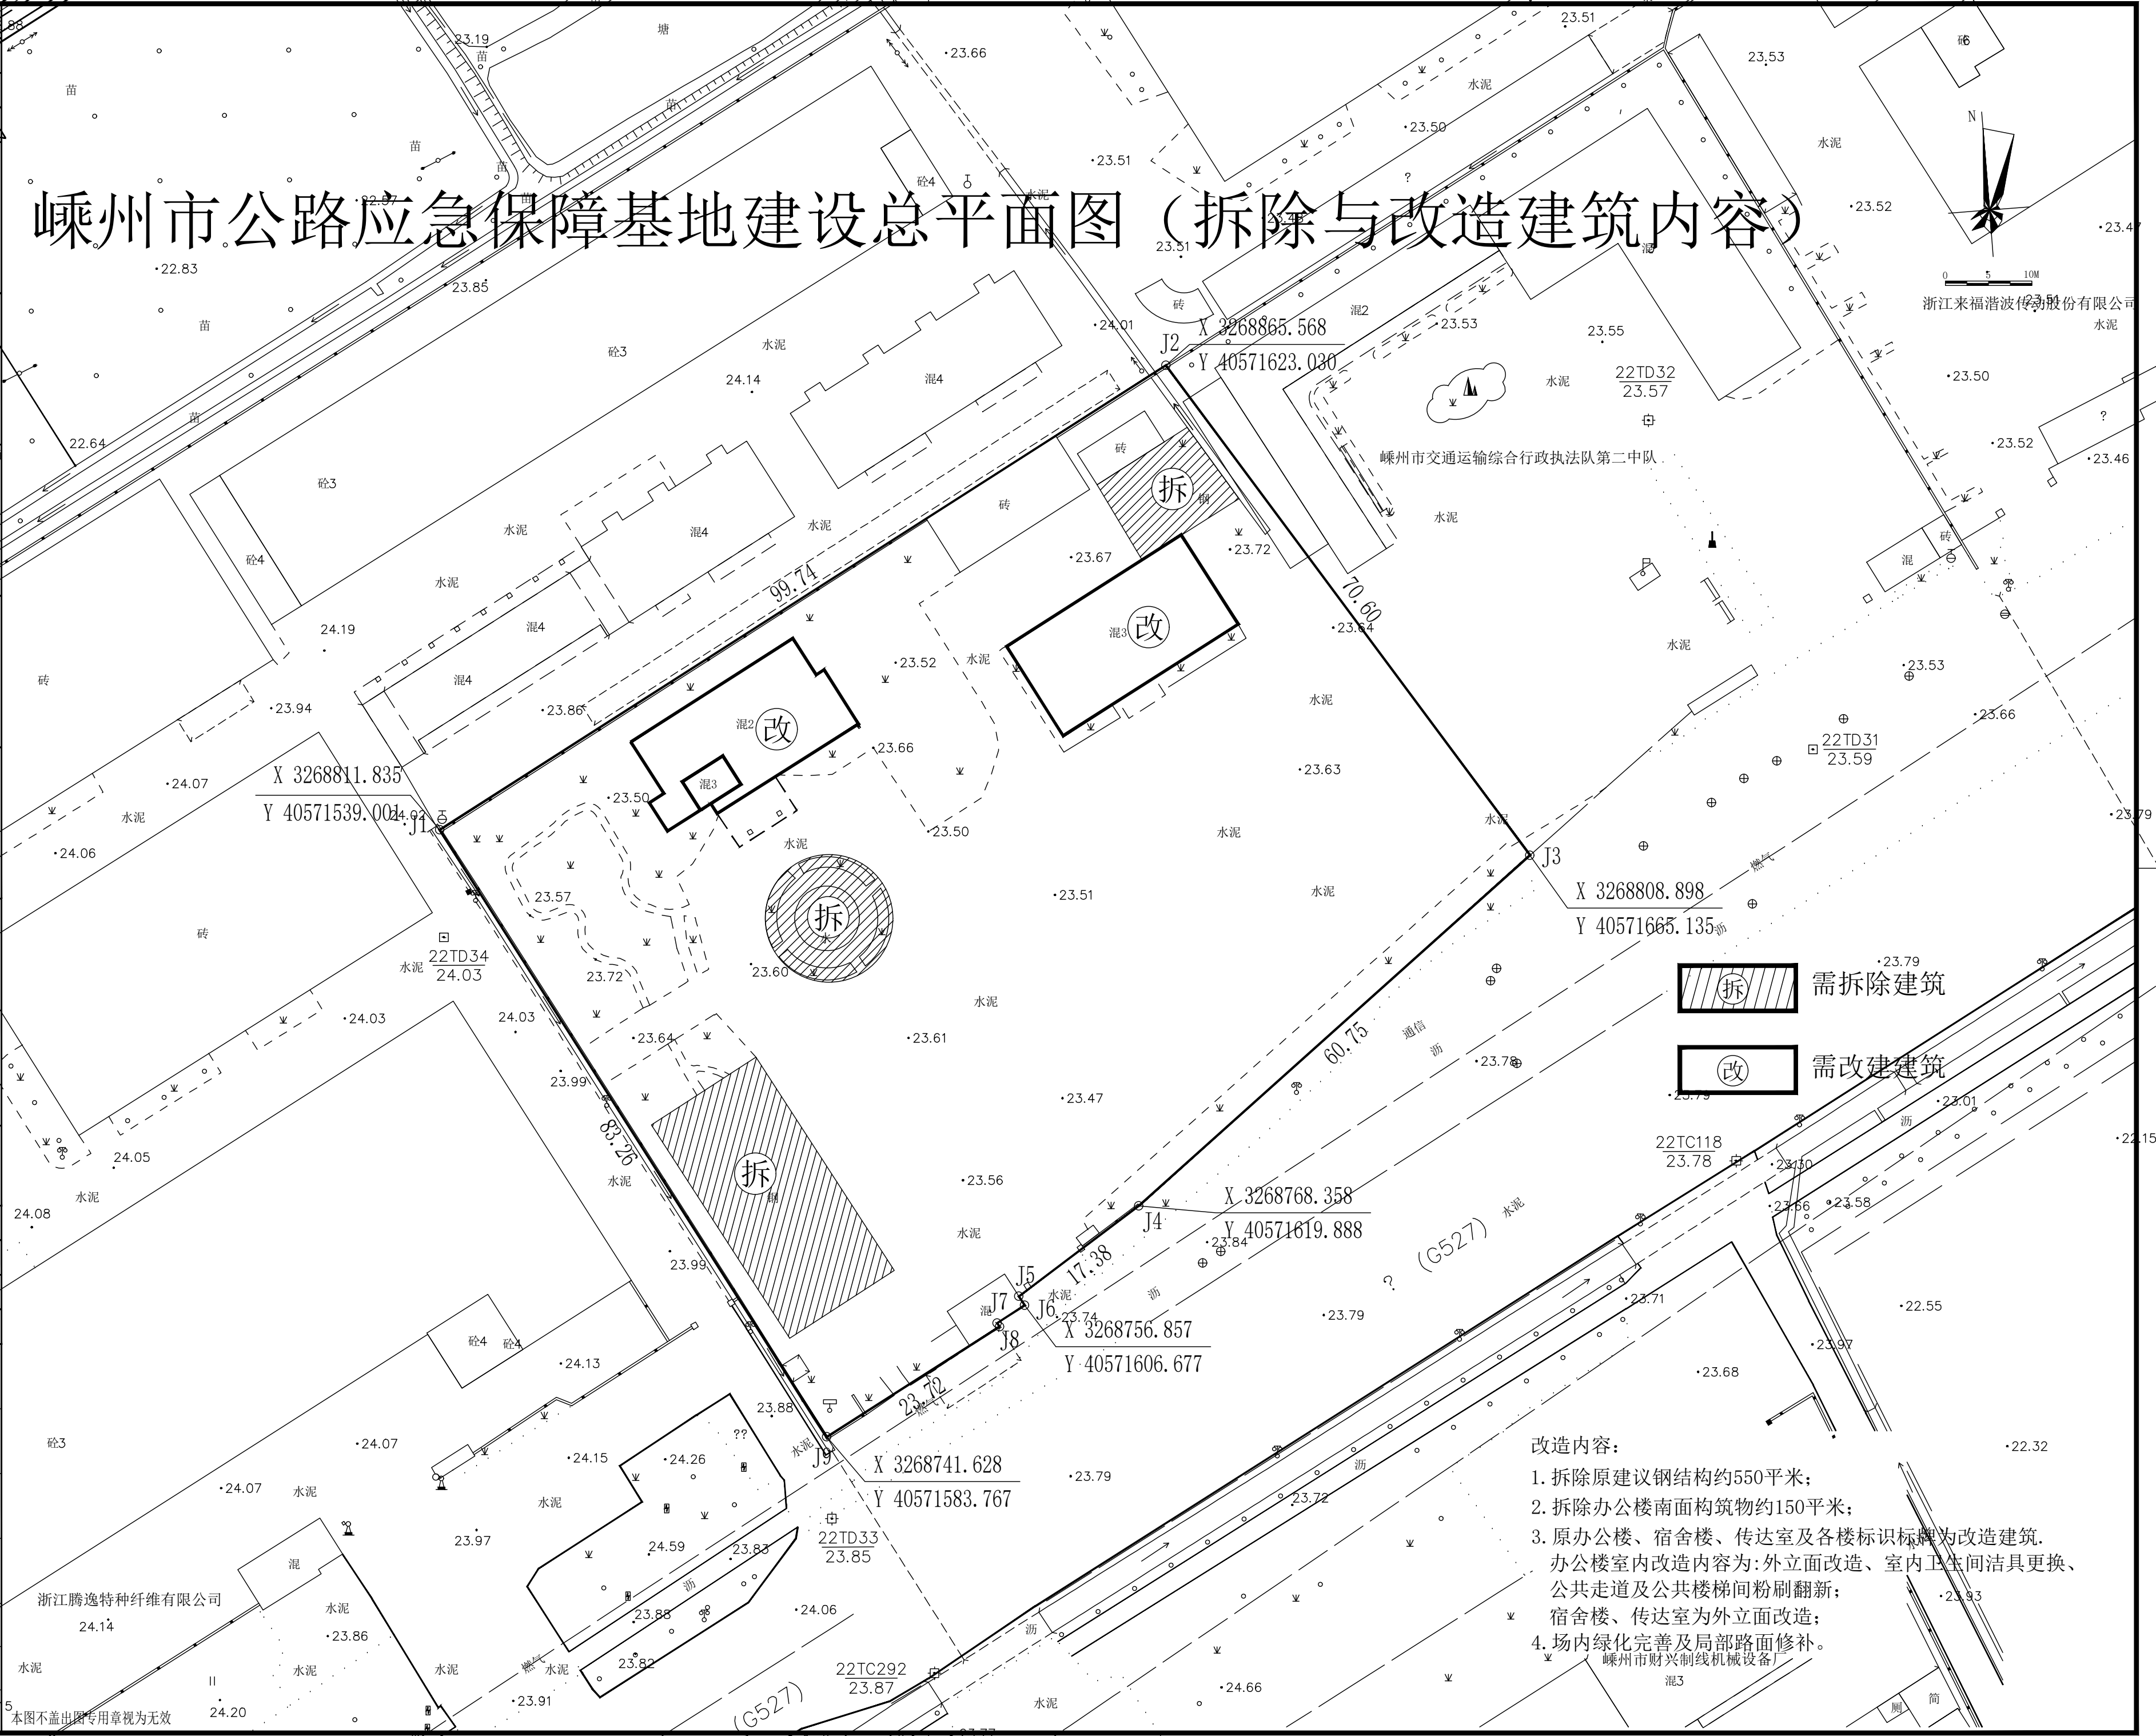

嵊州市公路应急保障基地建设总平面图（拆除与改造建筑内容）

拆 需拆除建筑

改 需改建建筑

- 改造内容:
1. 拆除原建议钢结构约550平米;
 2. 拆除办公楼南面构筑物约150平米;
 3. 原办公楼、宿舍楼、传达室及各楼标识标牌为改造建筑。办公楼室内改造内容为:外立面改造、室内卫生间洁具更换、公共走廊及公共楼梯间粉刷翻新;宿舍楼、传达室为外立面改造;
 4. 场内绿化完善及局部路面修补。