会签栏

建筑	结构	给排水
电气	暖通	概预算
任君妃	袁斌强	

	实　名	签　名
项目负责人	徐建平	
专业负责人	徐建平	
设　计　人	陈杰	

注册（执业）章

预留章

出图章

审图章

竣工章

平面分区图
KEY PLAN

附 注
DESCRIPTIONS

禾泽都林 HESOMS
禾泽都林
设计集团有限公司
HESOMS DESIGN GROUP Co., Ltd

国家甲级工程设计证书编号：A233012588
NATIONAL ARCHITECTURAL DESIGN LICENSE No.A233012588

合作设计单位
CO-OPERATED WITH

审　定	陈坚	
审　核	马大杰	
校　对	任君妃	
项目经理	任君妃	

建设单位
CLIENT
嵊州市交通投资发展集团有限公司

工程名称
PROJECT
嵊州市公路应急保障基地建设项目

子　项
SUB ITEM
2#设备物资储备用房

图　名
TITLE
1~8轴立面 8~1轴立面 A~E轴立面
E~A轴立面 1-1剖面

合同号 CONTRACT No.	J2023-061	设计阶段 DESIGN STAGE	施工图
版　次 EDITION No.	1	图　别 DRAWING TYPE	建筑
日　期 DATE	2023.12	图　号 DRAWING No.	0006

本图不盖出图专用章视为无效

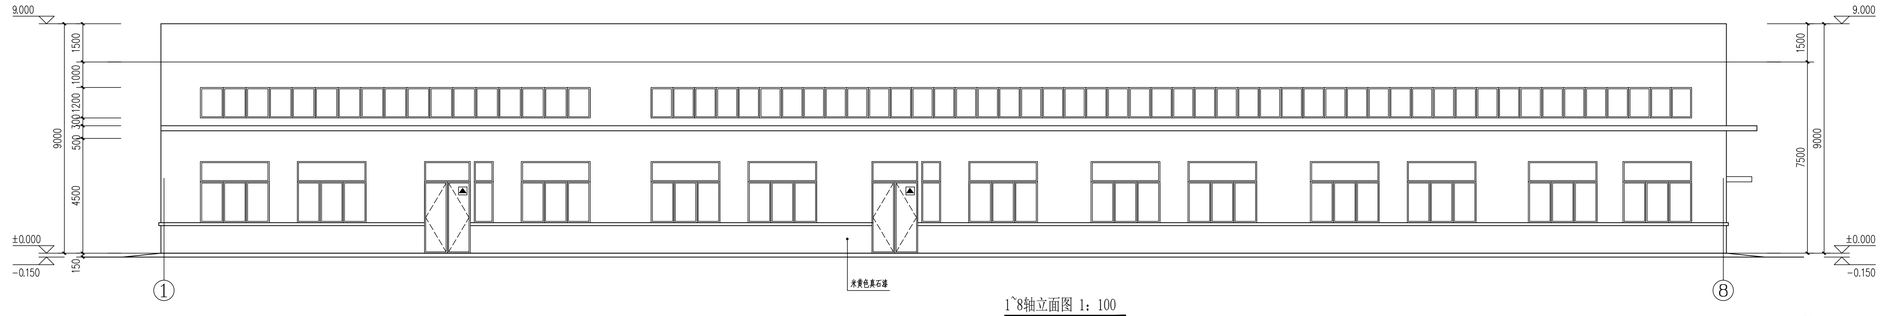

1~8轴立面图 1：100

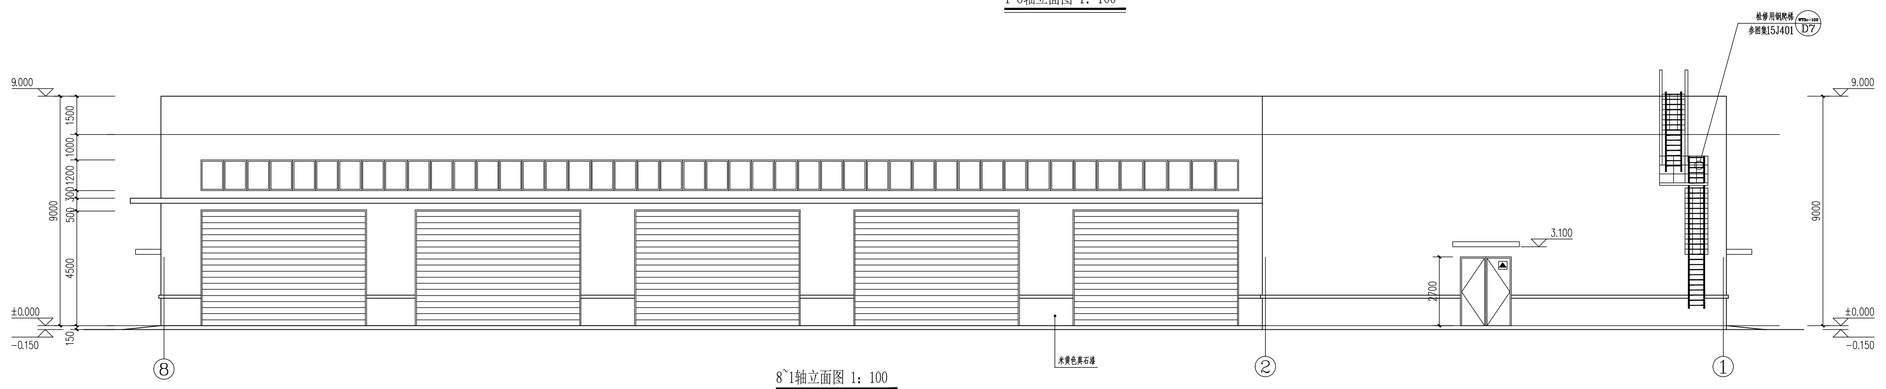

8~1轴立面图 1：100

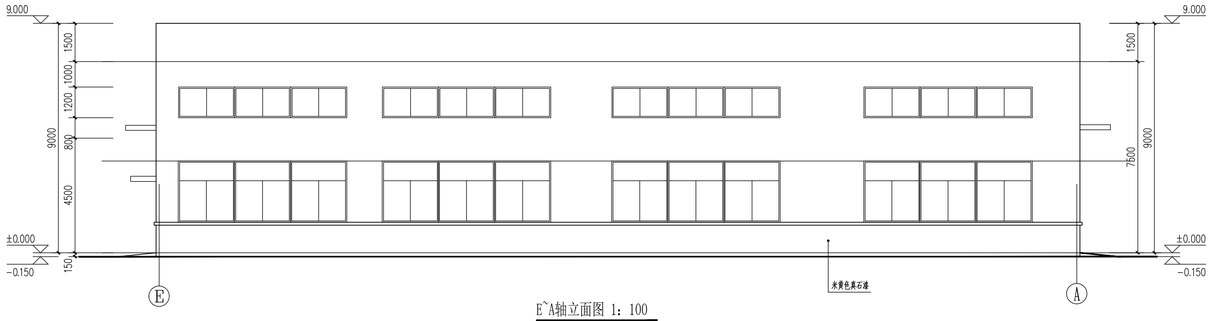

E~A轴立面图 1：100

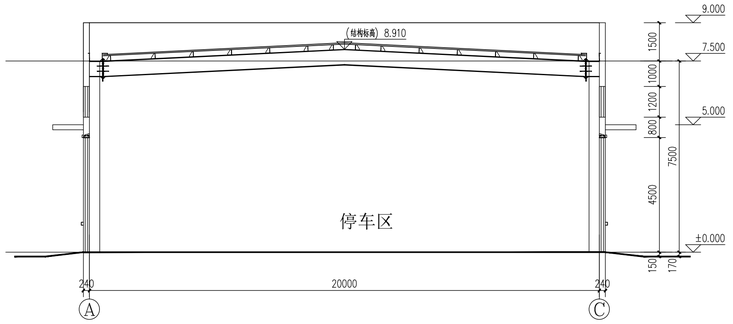

1—1剖面图 1:100

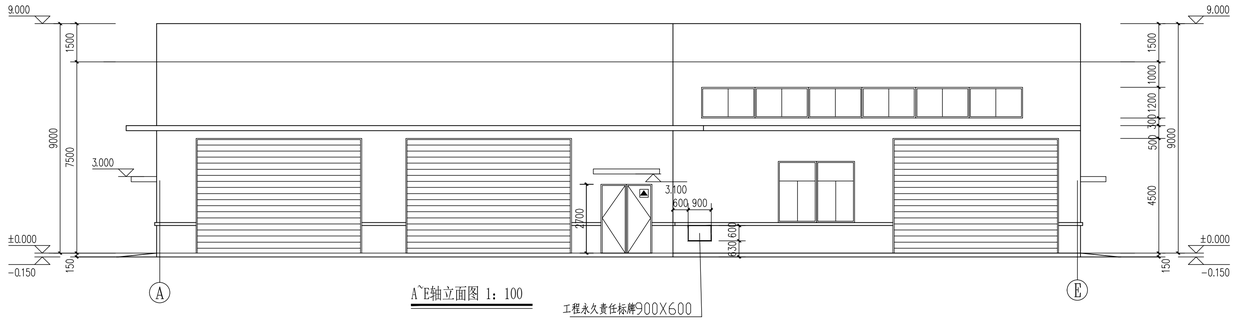

A~E轴立面图 1：100