会签栏		
建筑结构装修	任君妃 袁斌波	
电气	那昊	鲁宇
给排水		
暖通		鲁宇

	实名	签名
项目负责人	徐建平	
专业负责人	徐建平	
设计人	陈杰	

注册（执业）章

预留章

出图章

审图章

竣工章

禾泽都林 HESOMS International Design Institute

禾泽都林设计集团有限公司

HESOMS DESIGN GROUP Co., Ltd

建筑行业（建筑工程）甲级：A133012581
市政行业 乙级：A133012581
风景园林工程专项 乙级：A133012581
自资规甲字23330660

合作设计单位
CO-OPERATED WITH

审定	陈坚	
审核	马大杰	
校对	任君妃	
项目经理	任君妃	

建设单位
CLIENT
嵊州市交通投资发展集团有限公司

工程名称
PROJECT
嵊州市公路应急保障基地建设项目

子项
SUB ITEM
1#楼（办公）

图名
TITLE 1# 原二层平面 调整后二层平面

合同号 CONTRACT No.	J2023-061	设计阶段 DESIGN STAGE	施工图
版次 EDITION No.	1	图别 DRAWING TYPE	建筑
日期 DATE	2023.12	图号 DRAWING No.	0003

本图不盖出图专用章视为无效

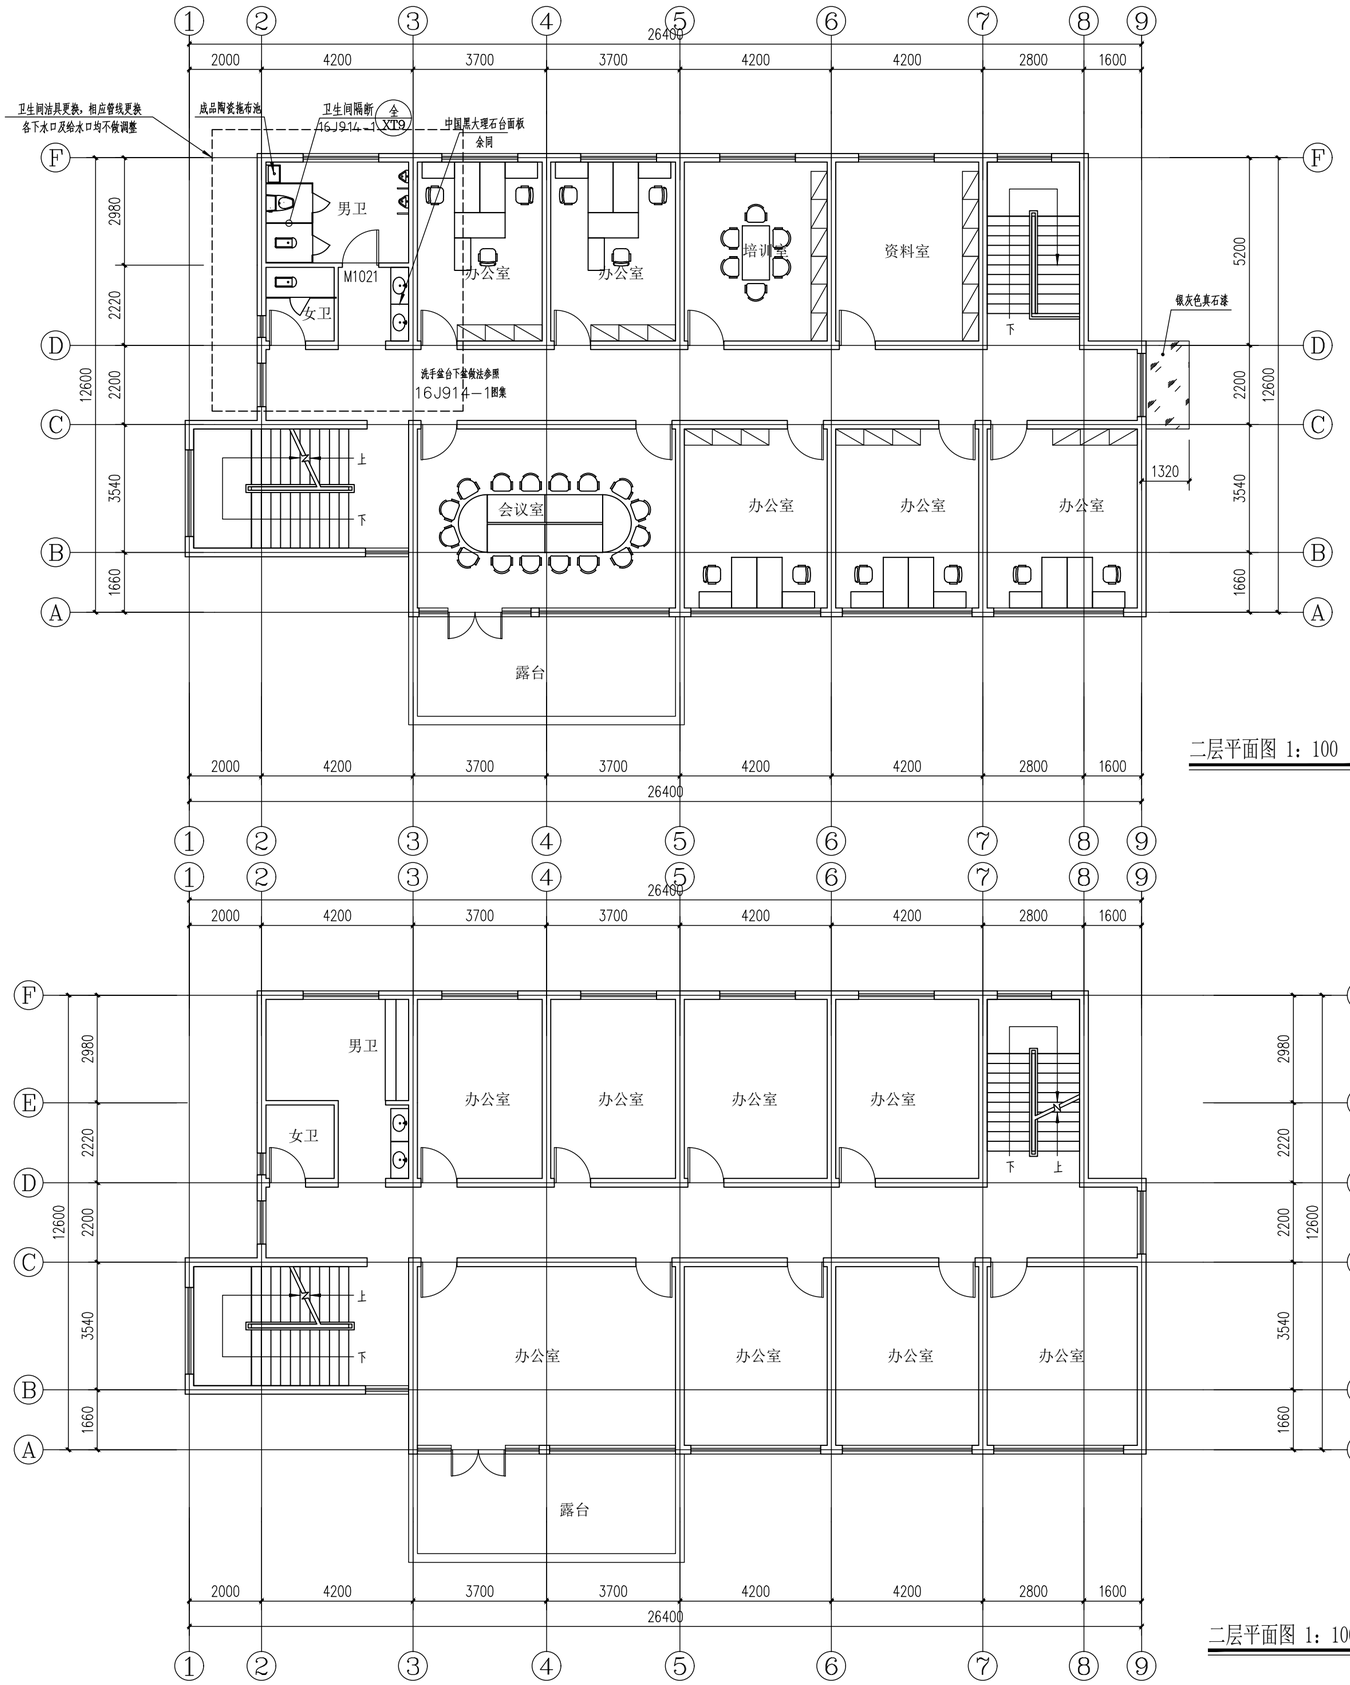

二层平面图 1：100

二层调整说明：

1.原二层为办公区，功能未作调整；
2.外立面部分作清洗，局部破损的修补；
3.卫生间洁具破损需要更换；
4.添置办公室家具(添置内容有使用方确认定)；
5.室内公共走廊、楼梯间及天棚作清洁处理，有破损的均修补处理；
6.所有地面均作清洗，破损严重修补更换。

二层平面图 1：100