| 会签栏 | | |
|---|---|---|
| 建筑 | 任君妃 | 那昊 |
| 结构 | 袁佩波 | 鲁宇 |
| 装修 | | 鲁宇 |
| | | 暖通 |
| | | 给排水 |
| | | 电气 |

| | 实名 | 签名 |
|---|---|---|
| 项目负责人 | 徐建平 | |
| 专业负责人 | 徐建平 | |
| 设计人 | 陈杰 | |

注册（执业）章

预留章

出图章

审图章

竣工章


禾泽都林 HESOMS International Design Institute

禾泽都林设计集团有限公司

HESOMS DESIGN GROUP Co., Ltd

建筑行业（建筑工程）甲级：A133012581
市政行业 乙级：A133012581
风景园林工程专项 乙级：A133012581
自资规甲字23330660


合作设计单位
CO-OPERATED WITH

| | | |
|---|---|---|
| 审定 | 陈坚 | |
| 审核 | 马大杰 | |
| 校对 | 任君妃 | |
| 项目经理 | 任君妃 | |

建设单位
CLIENT
嵊州市交通投资发展集团有限公司

工程名称
PROJECT
嵊州市公路应急保障基地建设项目

子项
SUB ITEM
1#楼（办公）

图名
TITLE 1#屋顶平面 空调架详图

| | | | |
|---|---|---|---|
| 合同号 CONTRACT No. | J2023-061 | 设计阶段 DESIGN STAGE | 施工图 |
| 版次 EDITION No. | 1 | 图别 DRAWING TYPE | 建筑 |
| 日期 DATE | 2023.12 | 图号 DRAWING No. | 0004 |

本图不盖出图专用章视为无效

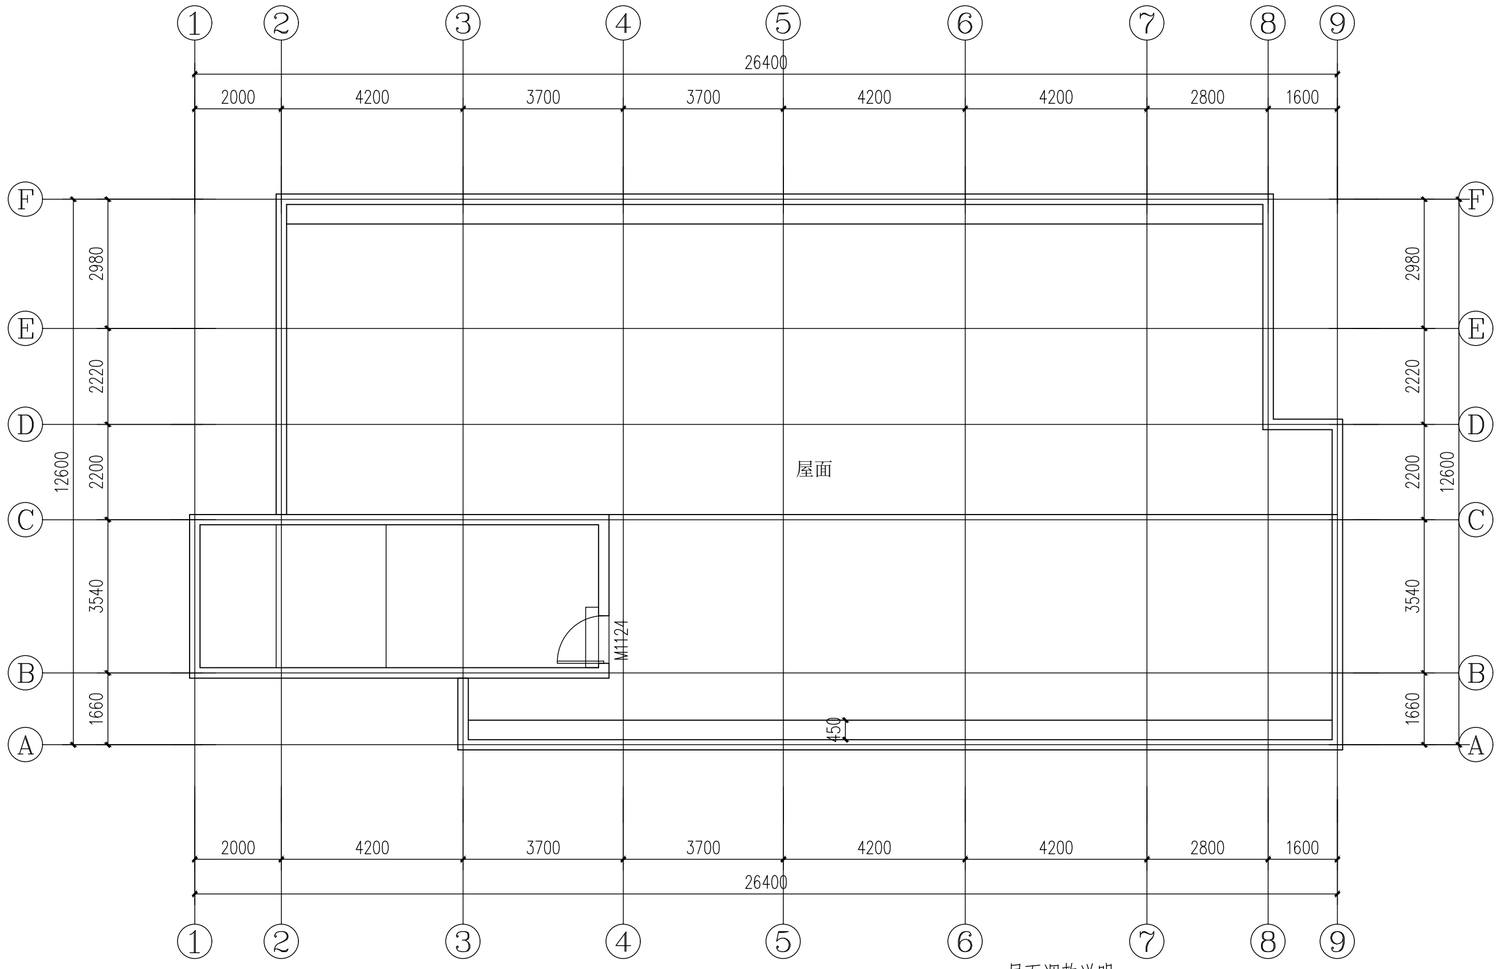


屋顶平面图 1：100

屋面调整说明：
1.增补出屋面门。

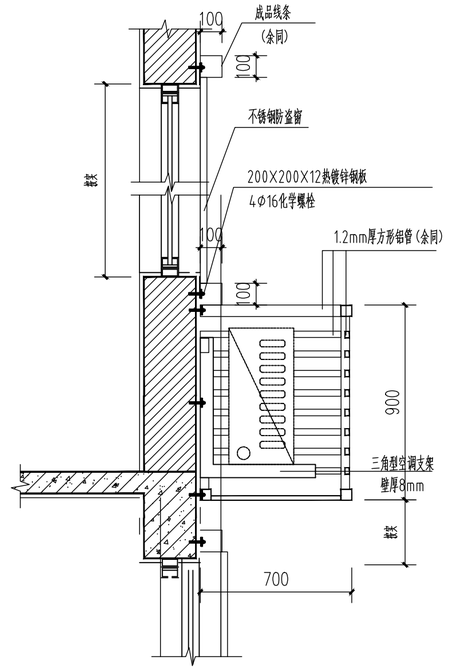


空调位节点详图 1:20

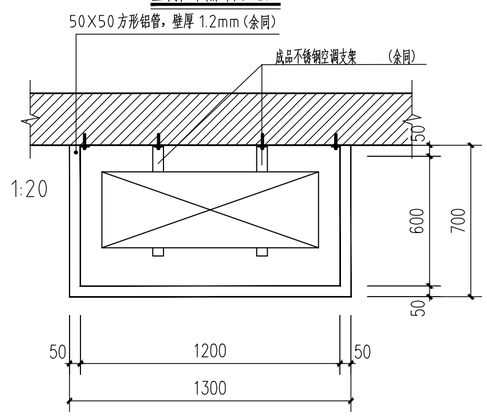


空调架平面图 1:20

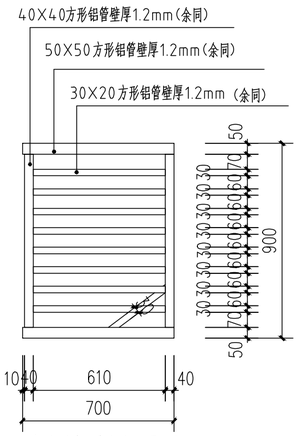


空调架侧立面图 1:20

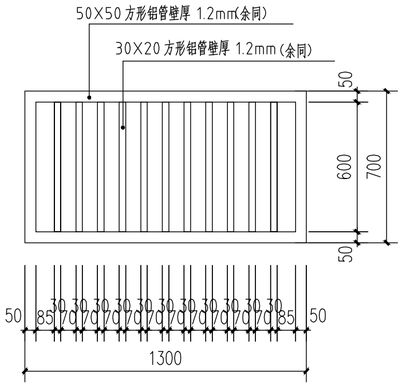


空调架底面图 1:20

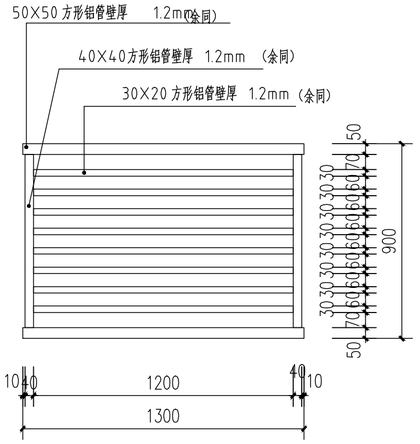


空调架正立面图 1:20