会签栏			
建筑	任君妃	电气	那昊
结构	袁斌波	给排水	鲁宇
装修		暖通	鲁宇

	实名	签名
项目负责人	徐建平	
专业负责人	徐建平	
设计人	陈杰	

注册（执业）章

预留章

出图章

审图章

竣工章

禾泽都林 HESOMS International Design Institute

禾泽都林设计集团有限公司

HESOMS DESIGN GROUP Co., Ltd

建筑行业（建筑工程）甲级：A133012581
市政行业 乙级：A133012581
风景园林工程专项 乙级：A133012581
自资规甲字23330660

合作设计单位
CO-OPERATED WITH

审定	陈坚	
审核	马大杰	
校对	任君妃	
项目经理	任君妃	

建设单位
CLIENT
嵊州市交通投资发展集团有限公司

工程名称
PROJECT
嵊州市公路应急保障基地建设项目

子项
SUB ITEM
3#楼（宿舍楼）

图名
TITLE 3#闷顶层平面

合同号 CONTRACT No.	J2023-061	设计阶段 DESIGN STAGE	施工图
版次 EDITION No.	1	图别 DRAWING TYPE	建筑
日期 DATE	2023.12	图号 DRAWING No.	0009

本图不盖出图专用章视为无效

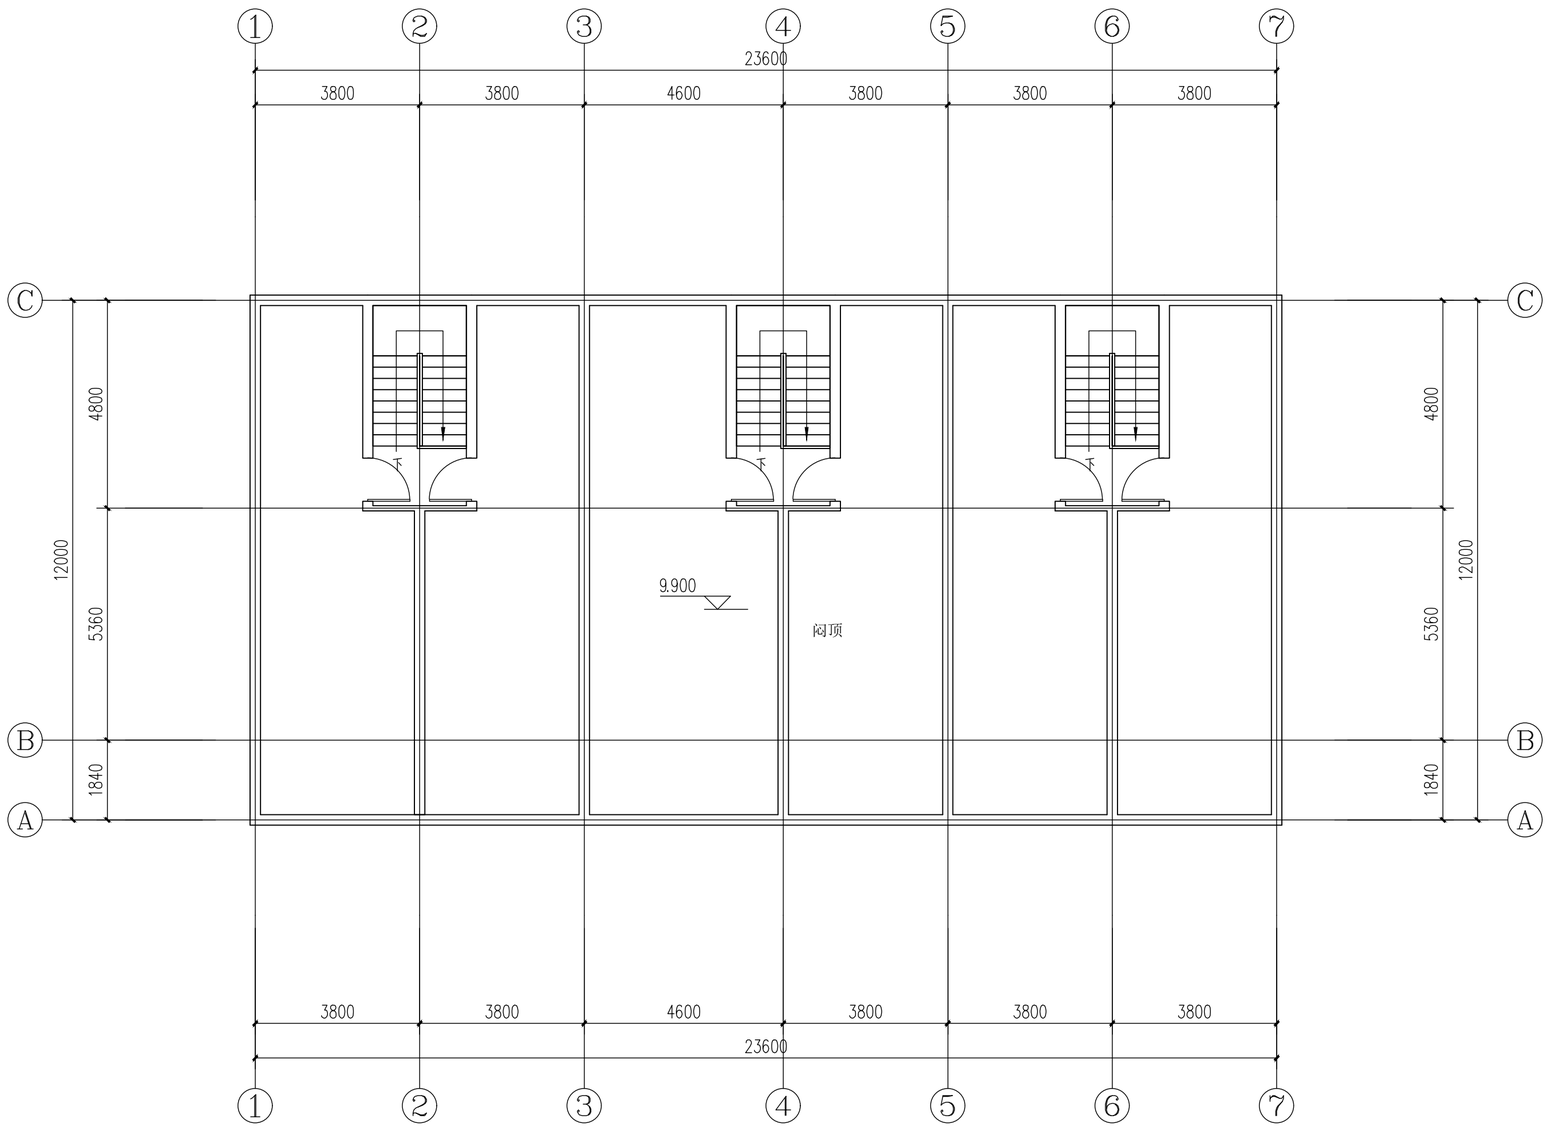

平面改造内容：
1.公共楼梯间内墙面作饰面翻新；
2.闷顶层作卫生清理及统一管理；
3.局部屋面有破损作修补处理。

闷顶层平面图 1：100