


围墙-1 平面图 1:50

注：30米设一道伸缩缝50mm宽

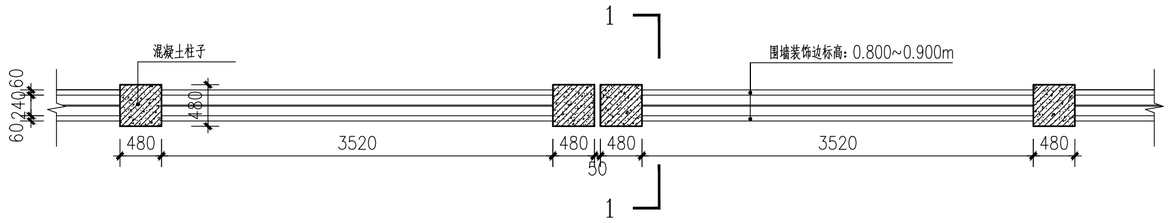


围墙-1 正立面图 1:50




1-1剖面图 1:25

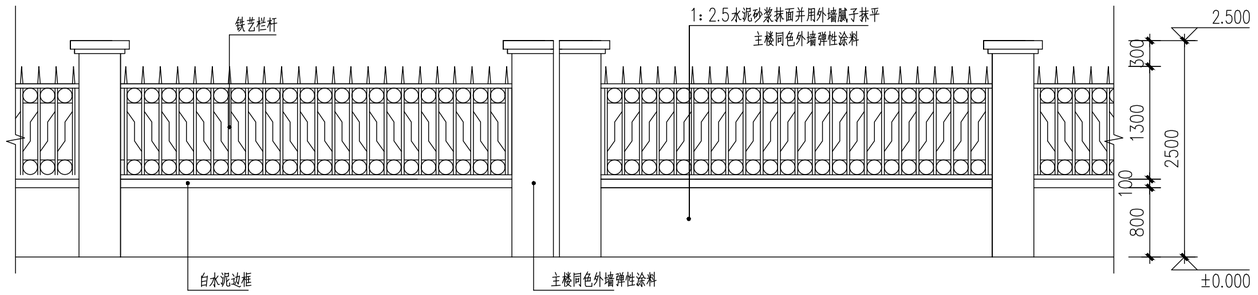


基础平面

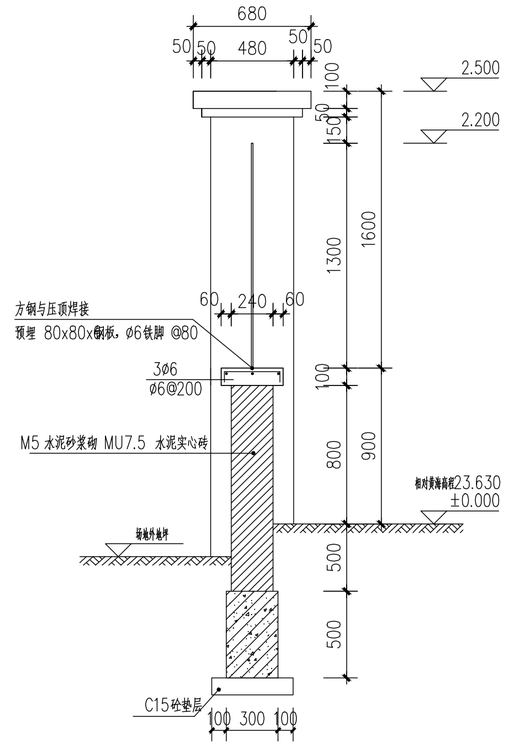


A-A




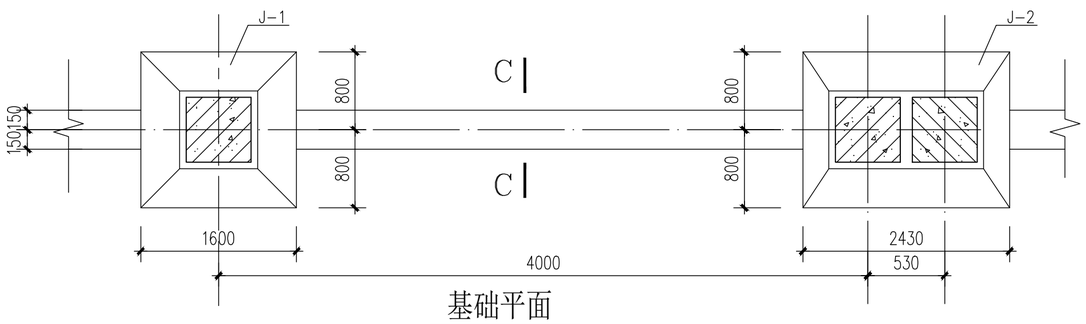


柱基础平面

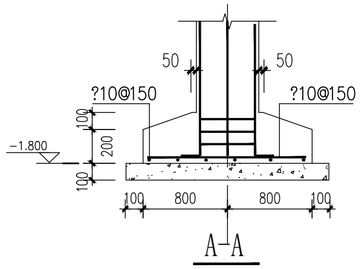ZJ-1

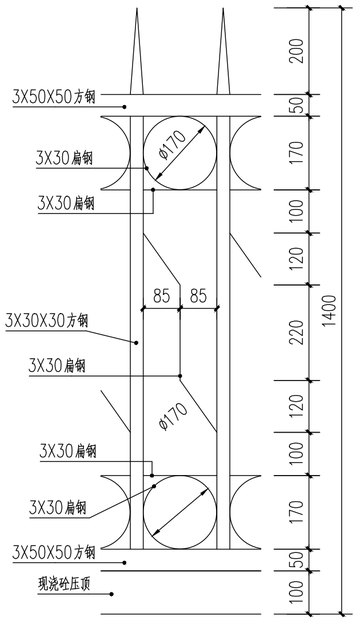


柱基础平面

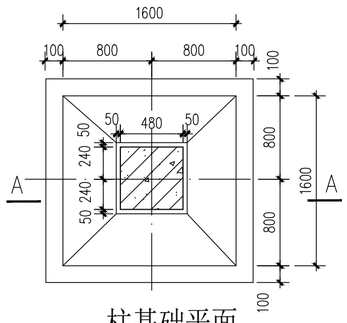ZJ-2




C-C

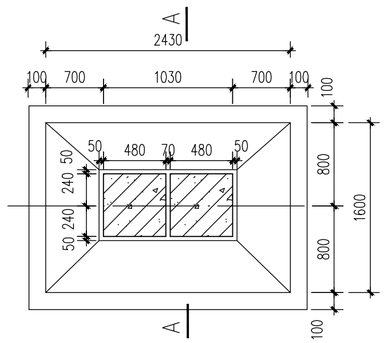


围墙柱

## 设计说明

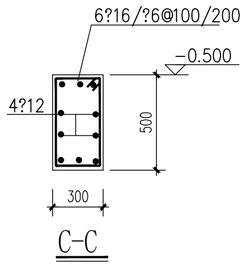1: 参考相邻用房工程地质勘探资料，以②粘质粘土作为基础持力层，取fak=130KPa
基础埋深暂定—1.800，具体待验槽时确定。

2: ±0.000以下砌体采用MU20混凝土实心砖，M10 水泥砂浆实砌，两侧用20 厚 1:2.5防水水泥砂浆粉刷；
±0.000以上砌体采用MU10混凝土多孔砖，M7.5混合砂浆实砌，两侧采用 20 厚 1:1:4混合砂浆抹灰，
分层赶平，批腻子刷外墙弹性涂料，颜色同主体外立面。

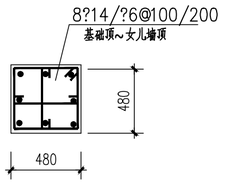3: 基础砼为C25，垫层为100厚C15素砼.

4: 铁艺栏杆花式根据实际取样后定.

铁艺栏杆做法 1:10

会签栏

| | 实名 | 签名 |
|---|---|---|
| 项目负责人 | 徐建平 | |
| 专业负责人 | 徐建平 | |
| 设计人 | 陈杰 | |

建筑 任君妃 建筑 那昊
结构 袁斌波 电气 鲁宇
装修 给排水 鲁宇
暖通

注册（执业）章

预留章

出图章

审图章

竣工章

禾泽都林 HESOMS International Design Institute
禾泽都林设计集团有限公司
HESOMS DESIGN GROUP Co., Ltd

建筑行业（建筑工程）甲级：A133012581
市政行业 乙级：A133012581
风景园林工程专项 乙级：A133012581
自资规甲字23330660

合作设计单位
CO-OPERATED WITH

| | | |
|---|---|---|
| 审定 | 陈坚 | |
| 审核 | 马大杰 | |
| 校对 | 任君妃 | |
| 项目经理 | 任君妃 | |

建设单位 CLIENT
嵊州市交通投资发展集团有限公司

工程名称 PROJECT
嵊州市公路应急保障基地建设项目

子项 SUB ITEM

图名 TITLE 围墙

| | | | |
|---|---|---|---|
| 合同号 CONTRACT No. | J2023-061 | 设计阶段 DESIGN STAGE | 施工图 |
| 版次 EDITION No. | 1 | 图别 DRAWING TYPE | 建筑 |
| 日期 DATE | 2023.12 | 图号 DRAWING No. | 0013 |

本图不盖出图专用章视为无效