嵊州市公路应急保障基地建设项目总平面图

会签栏								
建筑	任君妃		何建波					
结构	袁斌波							
装修				电气	给排水	暖通		

	实名	签名
项目负责人	马大杰	
专业负责人	邢昊	
设计人	邢昊	

注册（执业）章

预留章

出图章

审图章

竣工章

禾澤都林 HESOMS International Design Institute

禾泽都林设计集团有限公司

HESOMS DESIGN GROUP Co., Ltd

建筑行业（建筑工程）甲级：A133012581
市政行业 乙级：A233012588
风景园林工程专项 乙级：A233012588
自资规甲字23330660

合作设计单位
CO-OPERATED WITH

审定	陈坚	
审核	袁东	
校对	张盈	
项目经理	陈坚	

建设单位
CLIENT
嵊州市交通投资发展集团有限公司


工程名称
PROJECT
嵊州市公路应急保障基地建设项目

子项
SUB ITEM
总图

图名
TITLE
室外电气平面图

合同号 CONTRACT No.	J2023-061	设计阶段 DESIGN STAGE	施工图
版次 EDITION No.	1	图别 DRAWING TYPE	电气
日期 DATE	2024.01	图号 DRAWING No.	Z002

本图不盖出图专用章视为无效

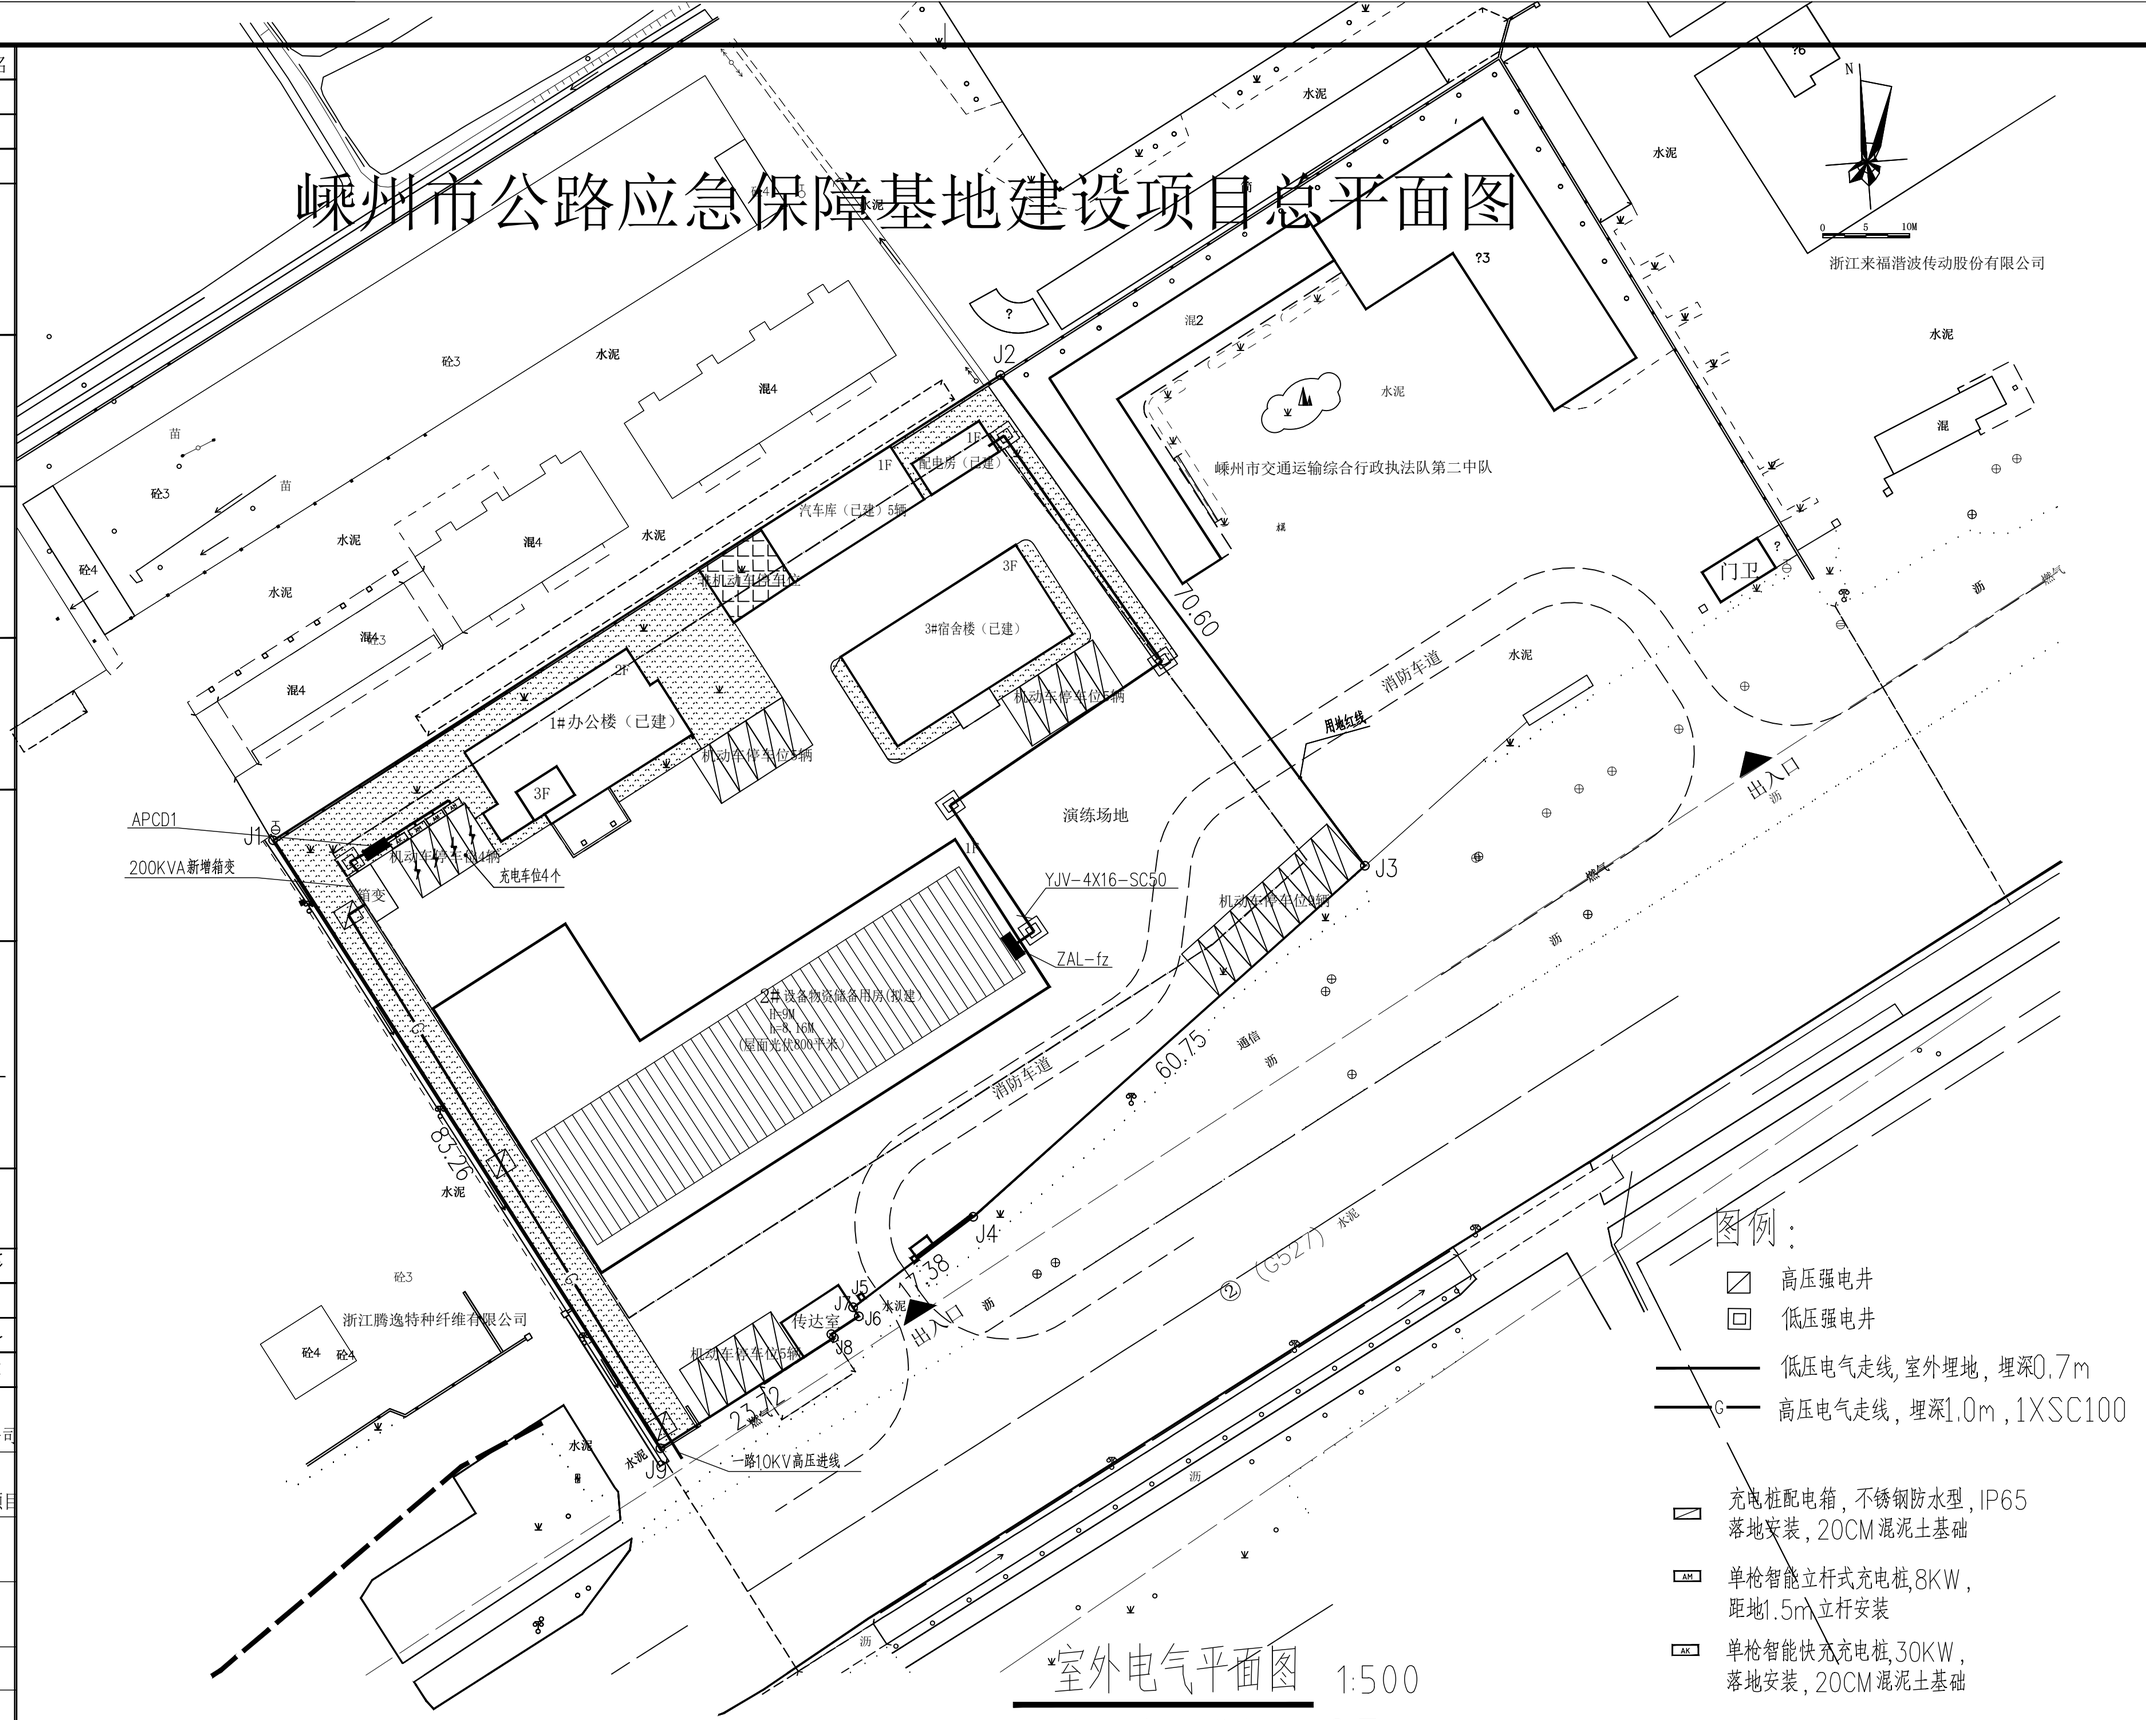

室外电气平面图 1:500

注：图中电气管线均埋深0.7m

图例：

- 高压强电井
- 低压强电井
- 低压电气走线，室外埋地，埋深0.7m
- G 高压电气走线，埋深1.0m，1XSC100
- 充电桩配电箱，不锈钢防水型，IP65 落地安装，20CM混泥土基础
- AH 单枪智能立杆式充电桩，8KW，距地1.5m，立杆安装
- AK 单枪智能快充充电桩，30KW，落地安装，20CM混泥土基础

A2 594mm×420mm