嵊州市公路应急保障基地建设项目总平面图

会签栏						
建筑	任君妃		电气	何建波		
结构	袁斌波		给排水			
装修			暖通			

	实名	签名
项目负责人	马大杰	
专业负责人	邢昊	
设计人	邢昊	

注册（执业）章

预留章

出图章

审图章

竣工章

禾澤都林 HESOMS International Design Institute

禾泽都林设计集团有限公司

HESOMS DESIGN GROUP Co., Ltd

建筑行业（建筑工程）甲级：A133012581
市政行业 乙级：A233012588
风景园林工程专项 乙级：A233012588
自资规甲字23330660

合作设计单位
CO-OPERATED WITH

审定	陈坚	
审核	袁东	
校对	张盈	
项目经理	陈坚	

建设单位
CLIENT
嵊州市交通投资发展集团有限公司


工程名称
PROJECT
嵊州市公路应急保障基地建设项目

子项
SUB ITEM
总图

图名
TITLE
室外监控平面图

合同号 CONTRACT No. J2023-061	设计阶段 DESIGN STAGE 施工图
版次 EDITION No. 1	图别 DRAWING TYPE 电气
日期 DATE 2024.01	图号 DRAWING No. Z003

本图不盖出图专用章视为无效

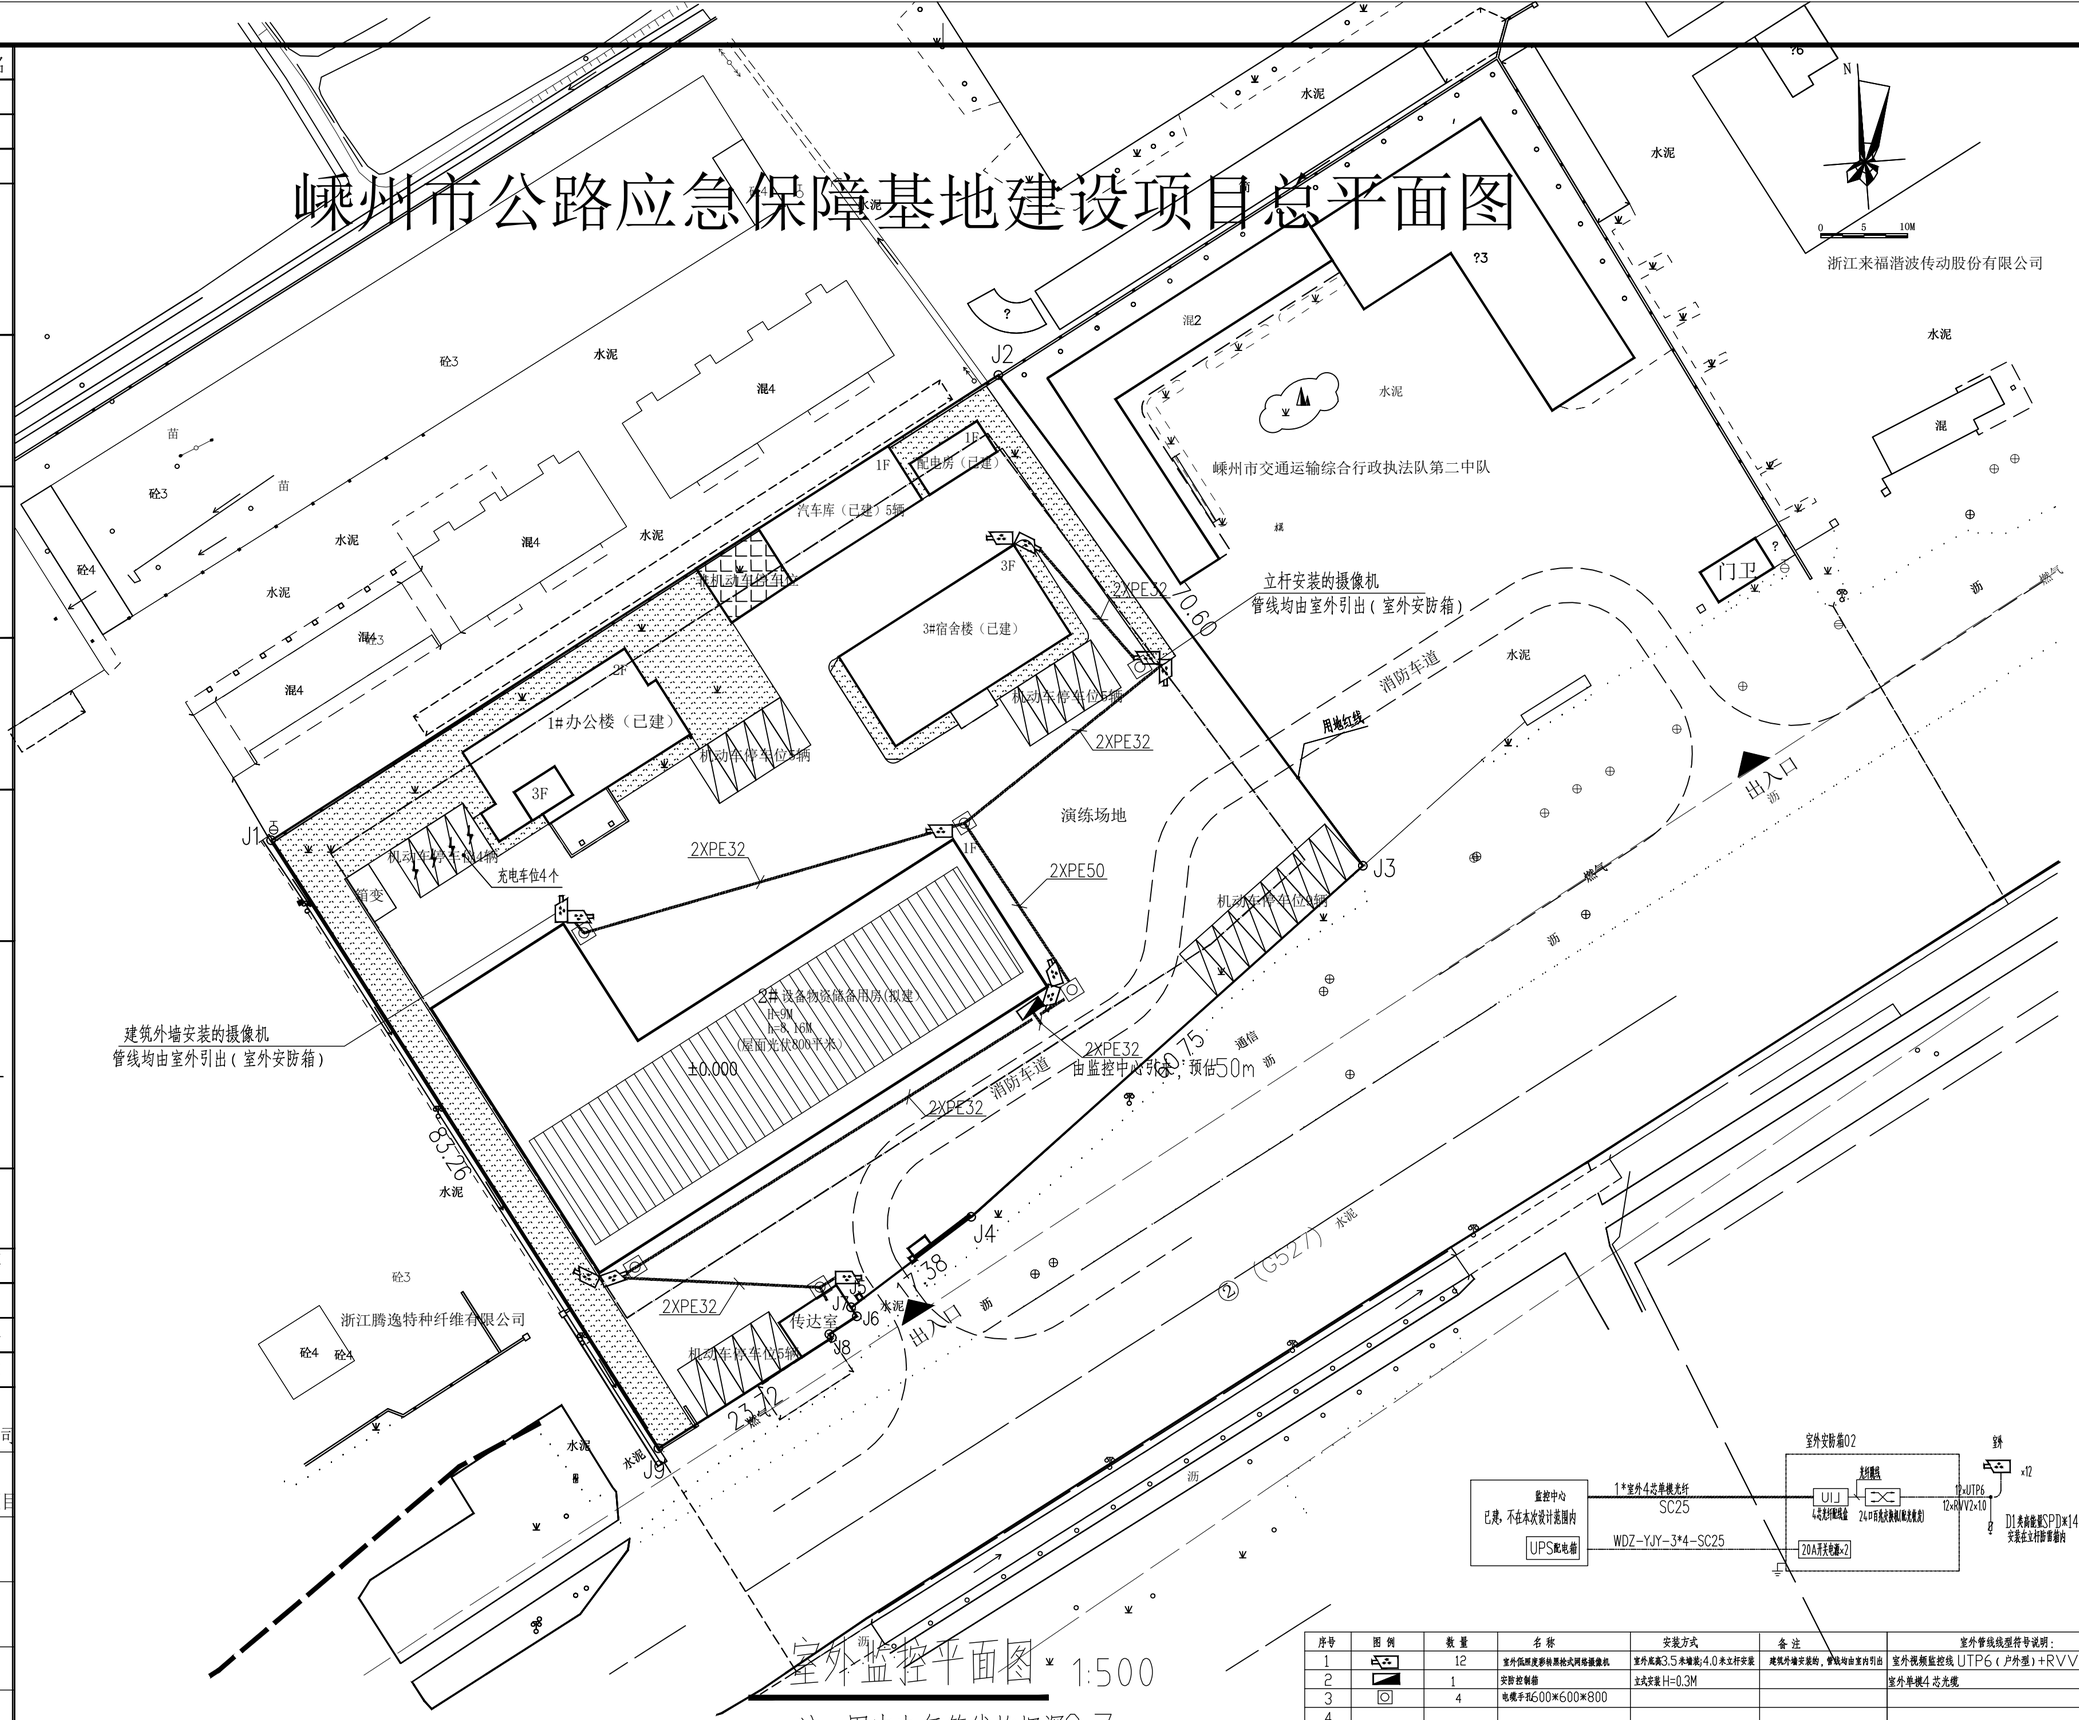

室外监控平面图 1:500

注：图中电气管线均埋深0.7m

序号	图例	数量	名称	安装方式	备注	室外管线线型符号说明：
1		12	室外低照度彩转黑枪式网络摄像机	室外底高3.5米墙装/4.0米立杆安装	建筑外墙安装的，管线均由室内引出	室外视频监控线 UTP6（户外型）+RVV2*1.0
2		1	安防控制箱	立式安装 H=0.3M		室外单模4芯光缆
3		4	电缆手孔600*600*800			
4						
5						

A2 594mm×420mm