



会 员 名 称	陈杰	项 目 负 责 人	徐建平	实 名 签 名
电 话		专 业 负 责 人	马大杰	
起 止 年 度		设 计 人	尹川腾	
技 术 人 员		注册（执业）章		
项 目 修 改		预 留 章		
出 图 章				

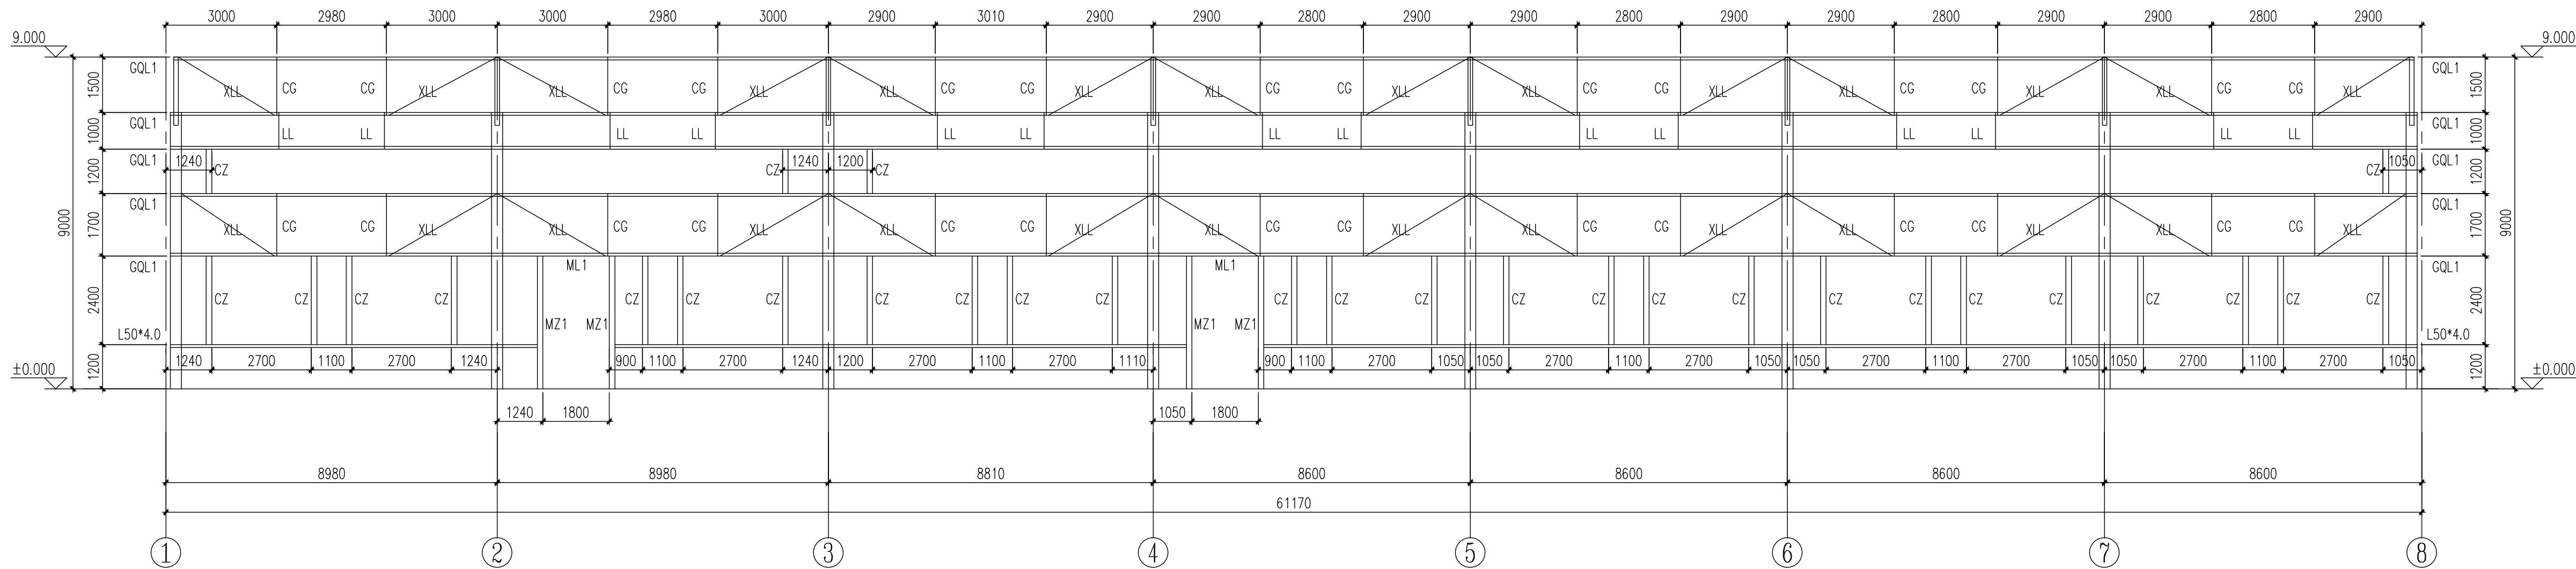

①-⑧ 轴墙架立面图 1:100

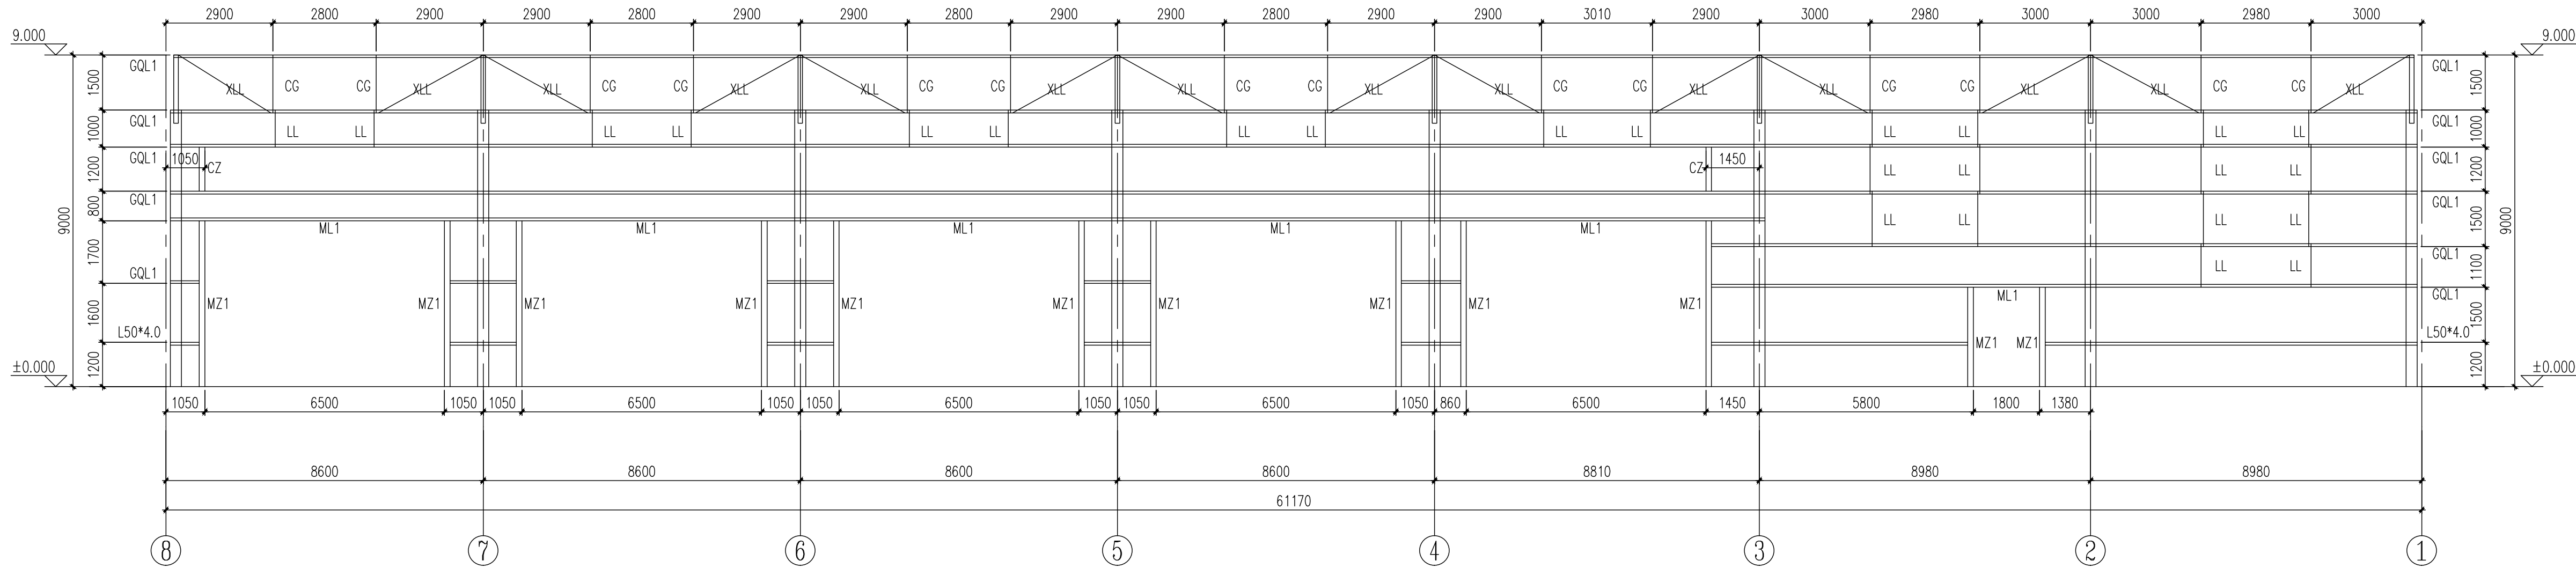

⑧-① 轴墙架立面图 1:100

禾泽都林
HESOMS
Innovation Design Institute
设计集团有限公司
HESOMS DESIGN GROUP Co., Ltd

国家甲级工程设计证书编号: A233012588
NATIONAL ARCHITECTURAL DESIGN LICENSE No. A233012588

合作设计单位
CO-OPERATED WITH

审 定	陈坚	陈坚
审 核	马大杰	
校 对	俞利波	俞利波
项目经理	任君妃	任君妃

建设单位
CLIENT
嵊州市交通投资发展集团有限公司

工程名称
PROJECT 嵊州市公路应急保障基地建设项目


项 B ITEM	2#设备物资储备库
-------------	-----------

右
7LE 1-8轴墙架立面图
8-1轴墙架立面图

合同号 CONTRACT No.	J2023-061	设计阶段 DESIGN STAGE	施工图
---------------------	-----------	----------------------	-----


次 1 DITION No.	图 别 结构 DRAWING TYPE
期 2024.01 ATE	图 号 0008 DRAWING No.

编号	截面形状	材质	备注
GQL 1	C250x75x20x2.5	Q355B	冷弯C型钢
ML1,MZ1	2C250x75x20x2.5	Q355B	双拼冷弯C型钢
CZ	2C250x75x20x2.5	Q355B	双拼冷弯C型钢
LL,XLL	圆钢Φ10	HPB300	
CG	圆钢Φ10+ 翼管Φ40X2.0	HPB300	Q235B

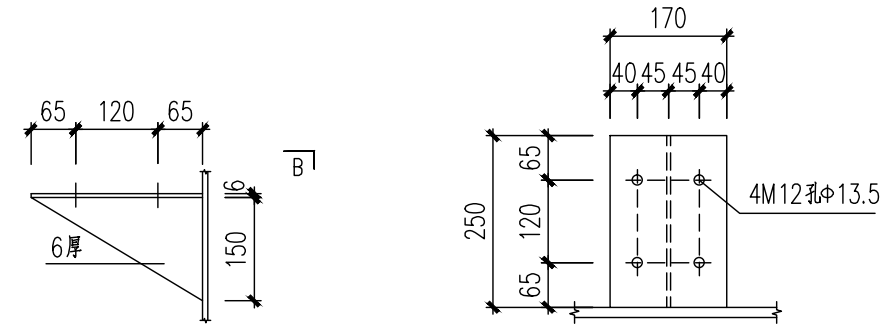


墙托大样1 1:10

B-B 1:10

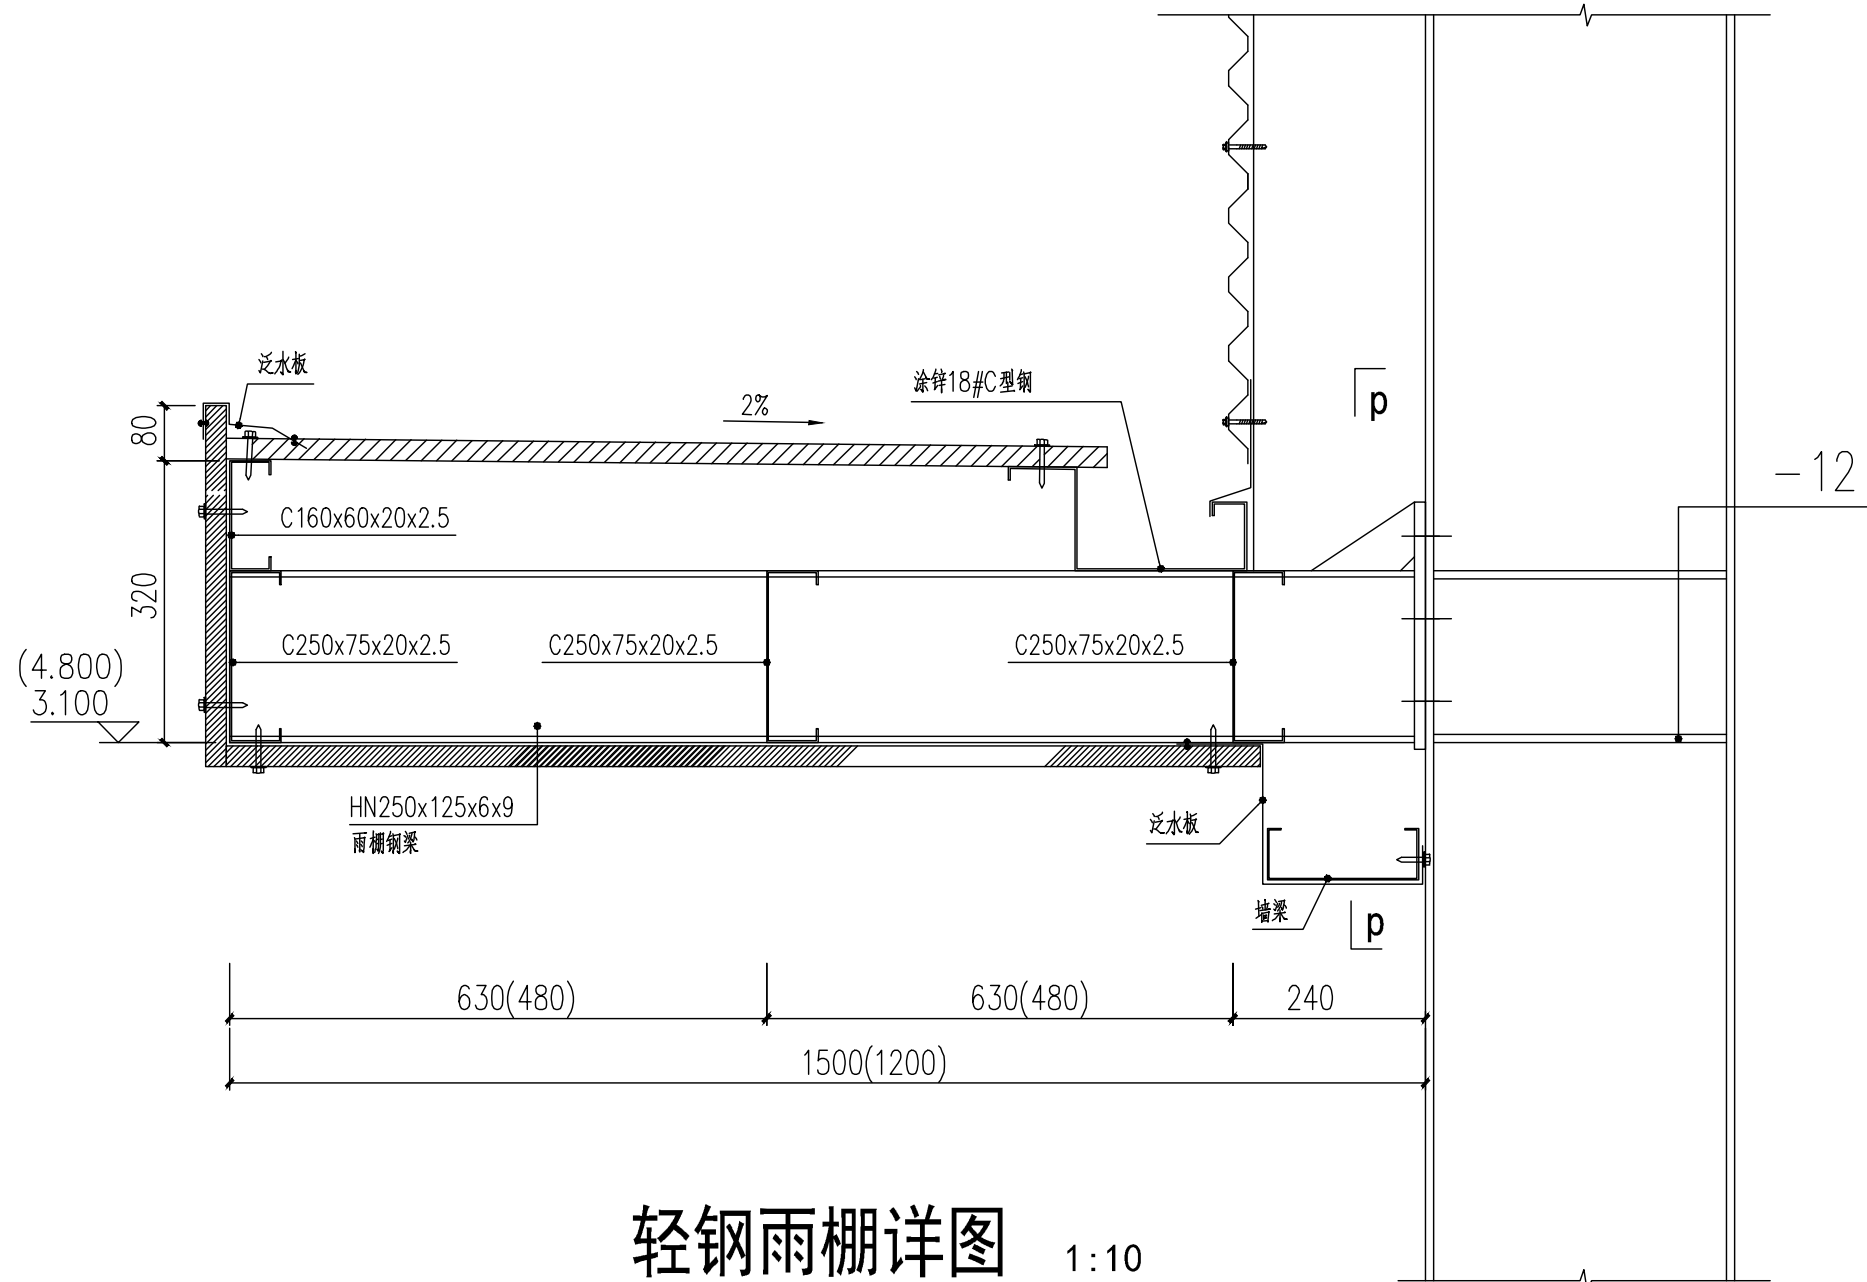

轻钢雨棚详图 1:10

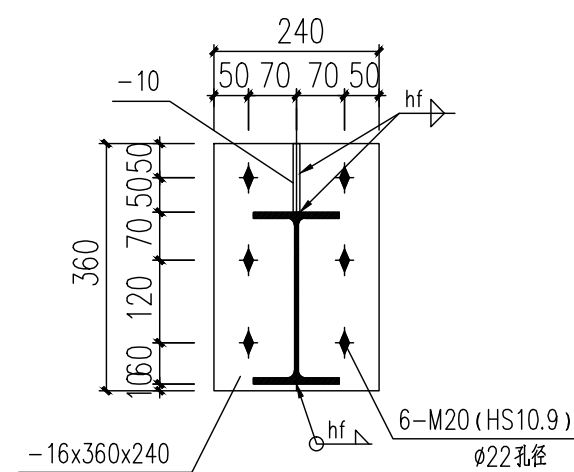

p-p 1:10