


会 签 栏	姓 名	签 名
	项目负责人	徐建平
	专业负责人	徐建平
	设 计 人	陈杰
会 签 栏	注册（执业）章	
	预留章	
	出图章	
	审图章	
会 签 栏	竣工章	
	禾泽都林 HESOMS 设计集团有限公司 HESOMS DESIGN GROUP Co., Ltd	
	建筑行业（建筑工程）甲级: A133012581 市政行业 乙级: A133012581 风景园林工程专项 乙级: A133012581 自资规甲字23330660	
	合作设计单位 CO-OPERATED WITH	
审 定	陈坚	
审 核	马大杰	
校 对	任君妃	
项目经理	任君妃	
建设单位 CLIENT 嵊州市交通投资发展集团有限公司		
工程名称 PROJECT 嵊州市公路应急保障基地建设项目		
子 项 SUB ITEM 1#楼（办公）		
图 名 TITLE 1#东西改造立面图		
合同号 CONTRACT No.	J2023-061	设计阶段 施工图 DESIGN STAGE
版 次 EDITION No.	1	图 别 建筑 DRAWING TYPE
日 期 DATE	2023. 12	图 号 0006 DRAWING No.


建筑

注：南北立面原外墙为马赛克面

本图不盖出图专用章视为无效

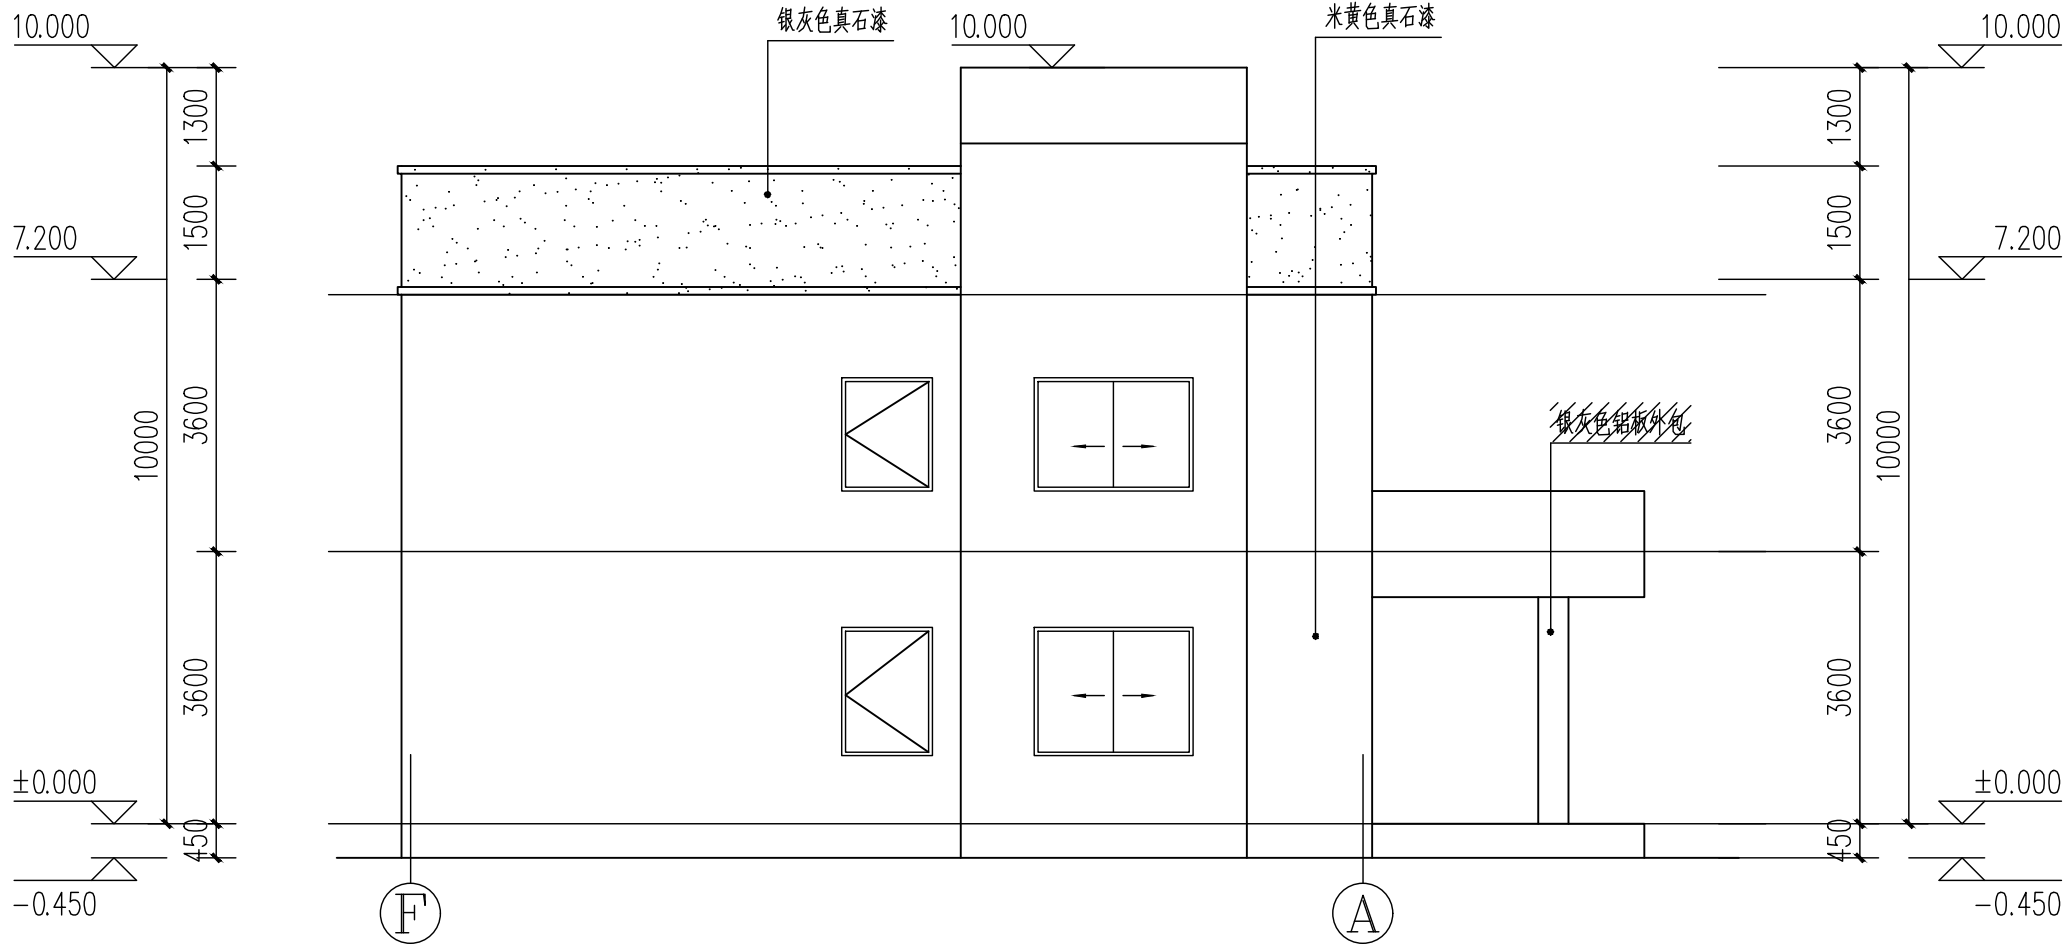

东立面图 1: 100

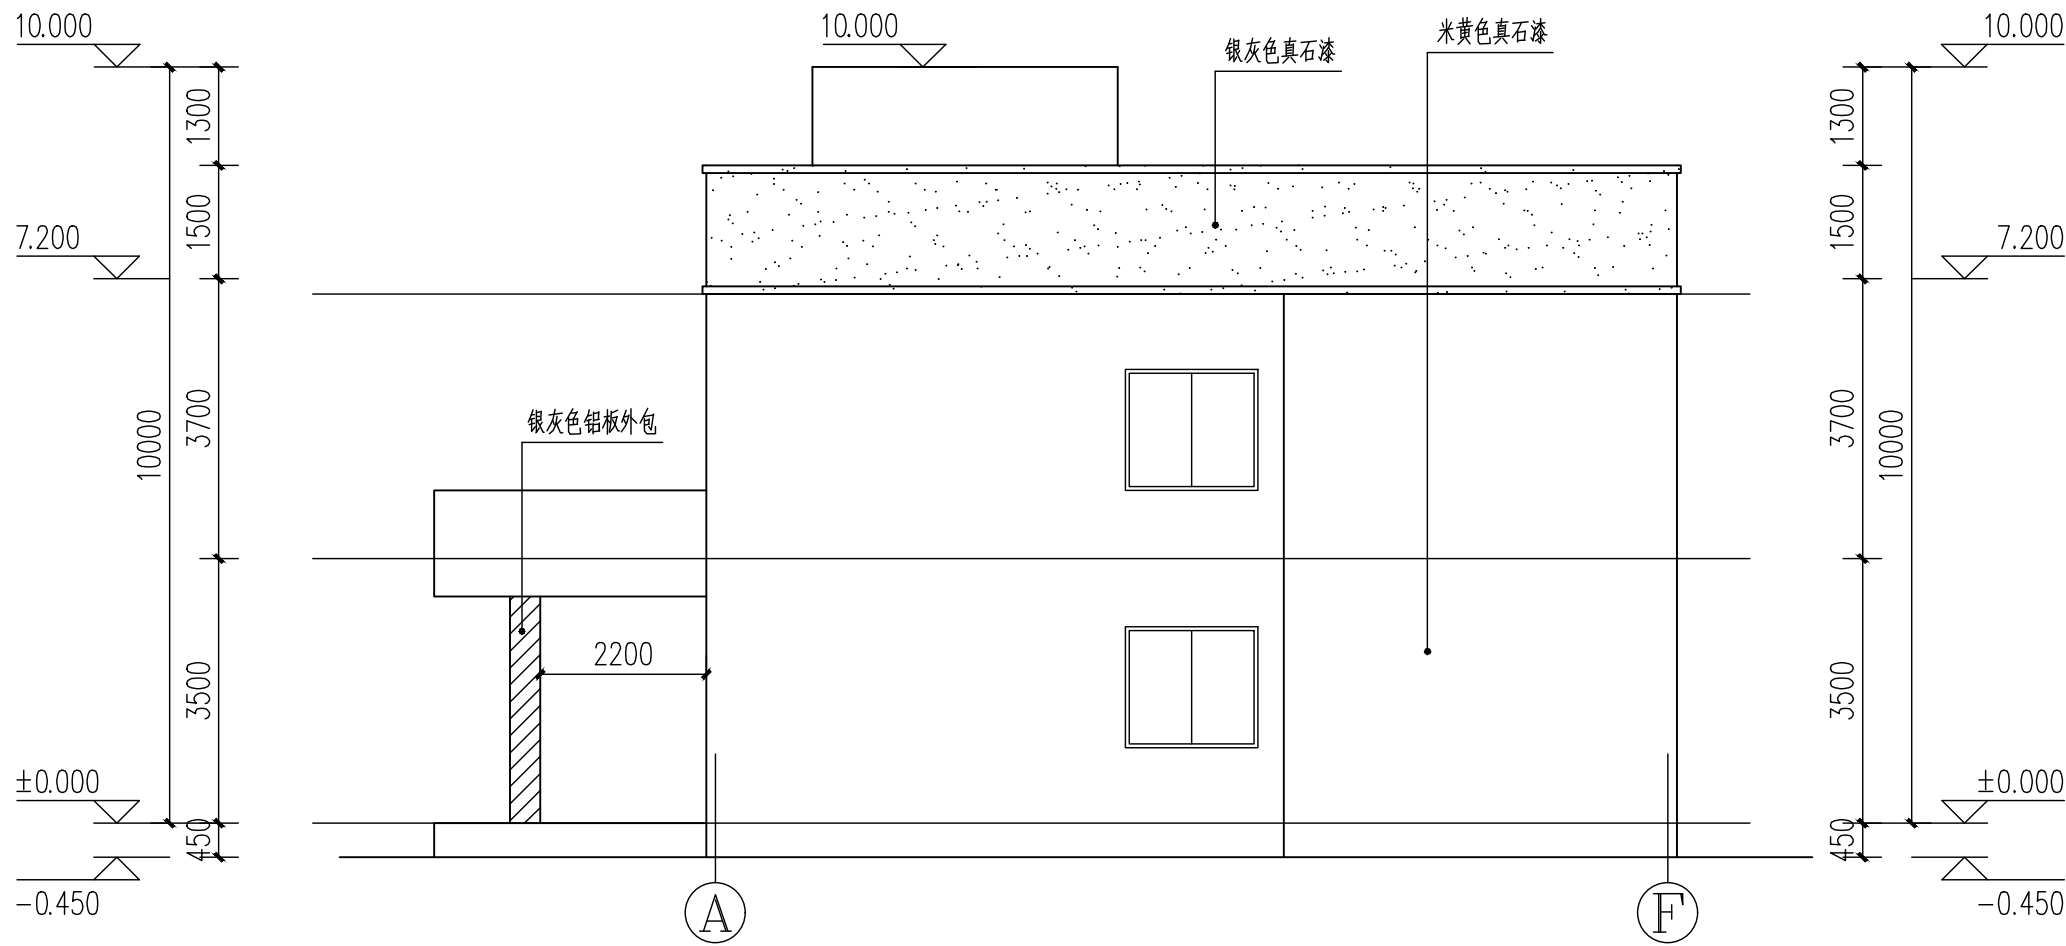

西立面图 1: 100

图例:
银灰色真石漆
米黄色真石漆

外立面实际尺寸以现场为准