



会 签 栏		邢 昊	电 气	给 排 水	暖 通		雷 宇	留 字	
-------	--	-----	-----	-------	-----	--	-----	-----	--	--	

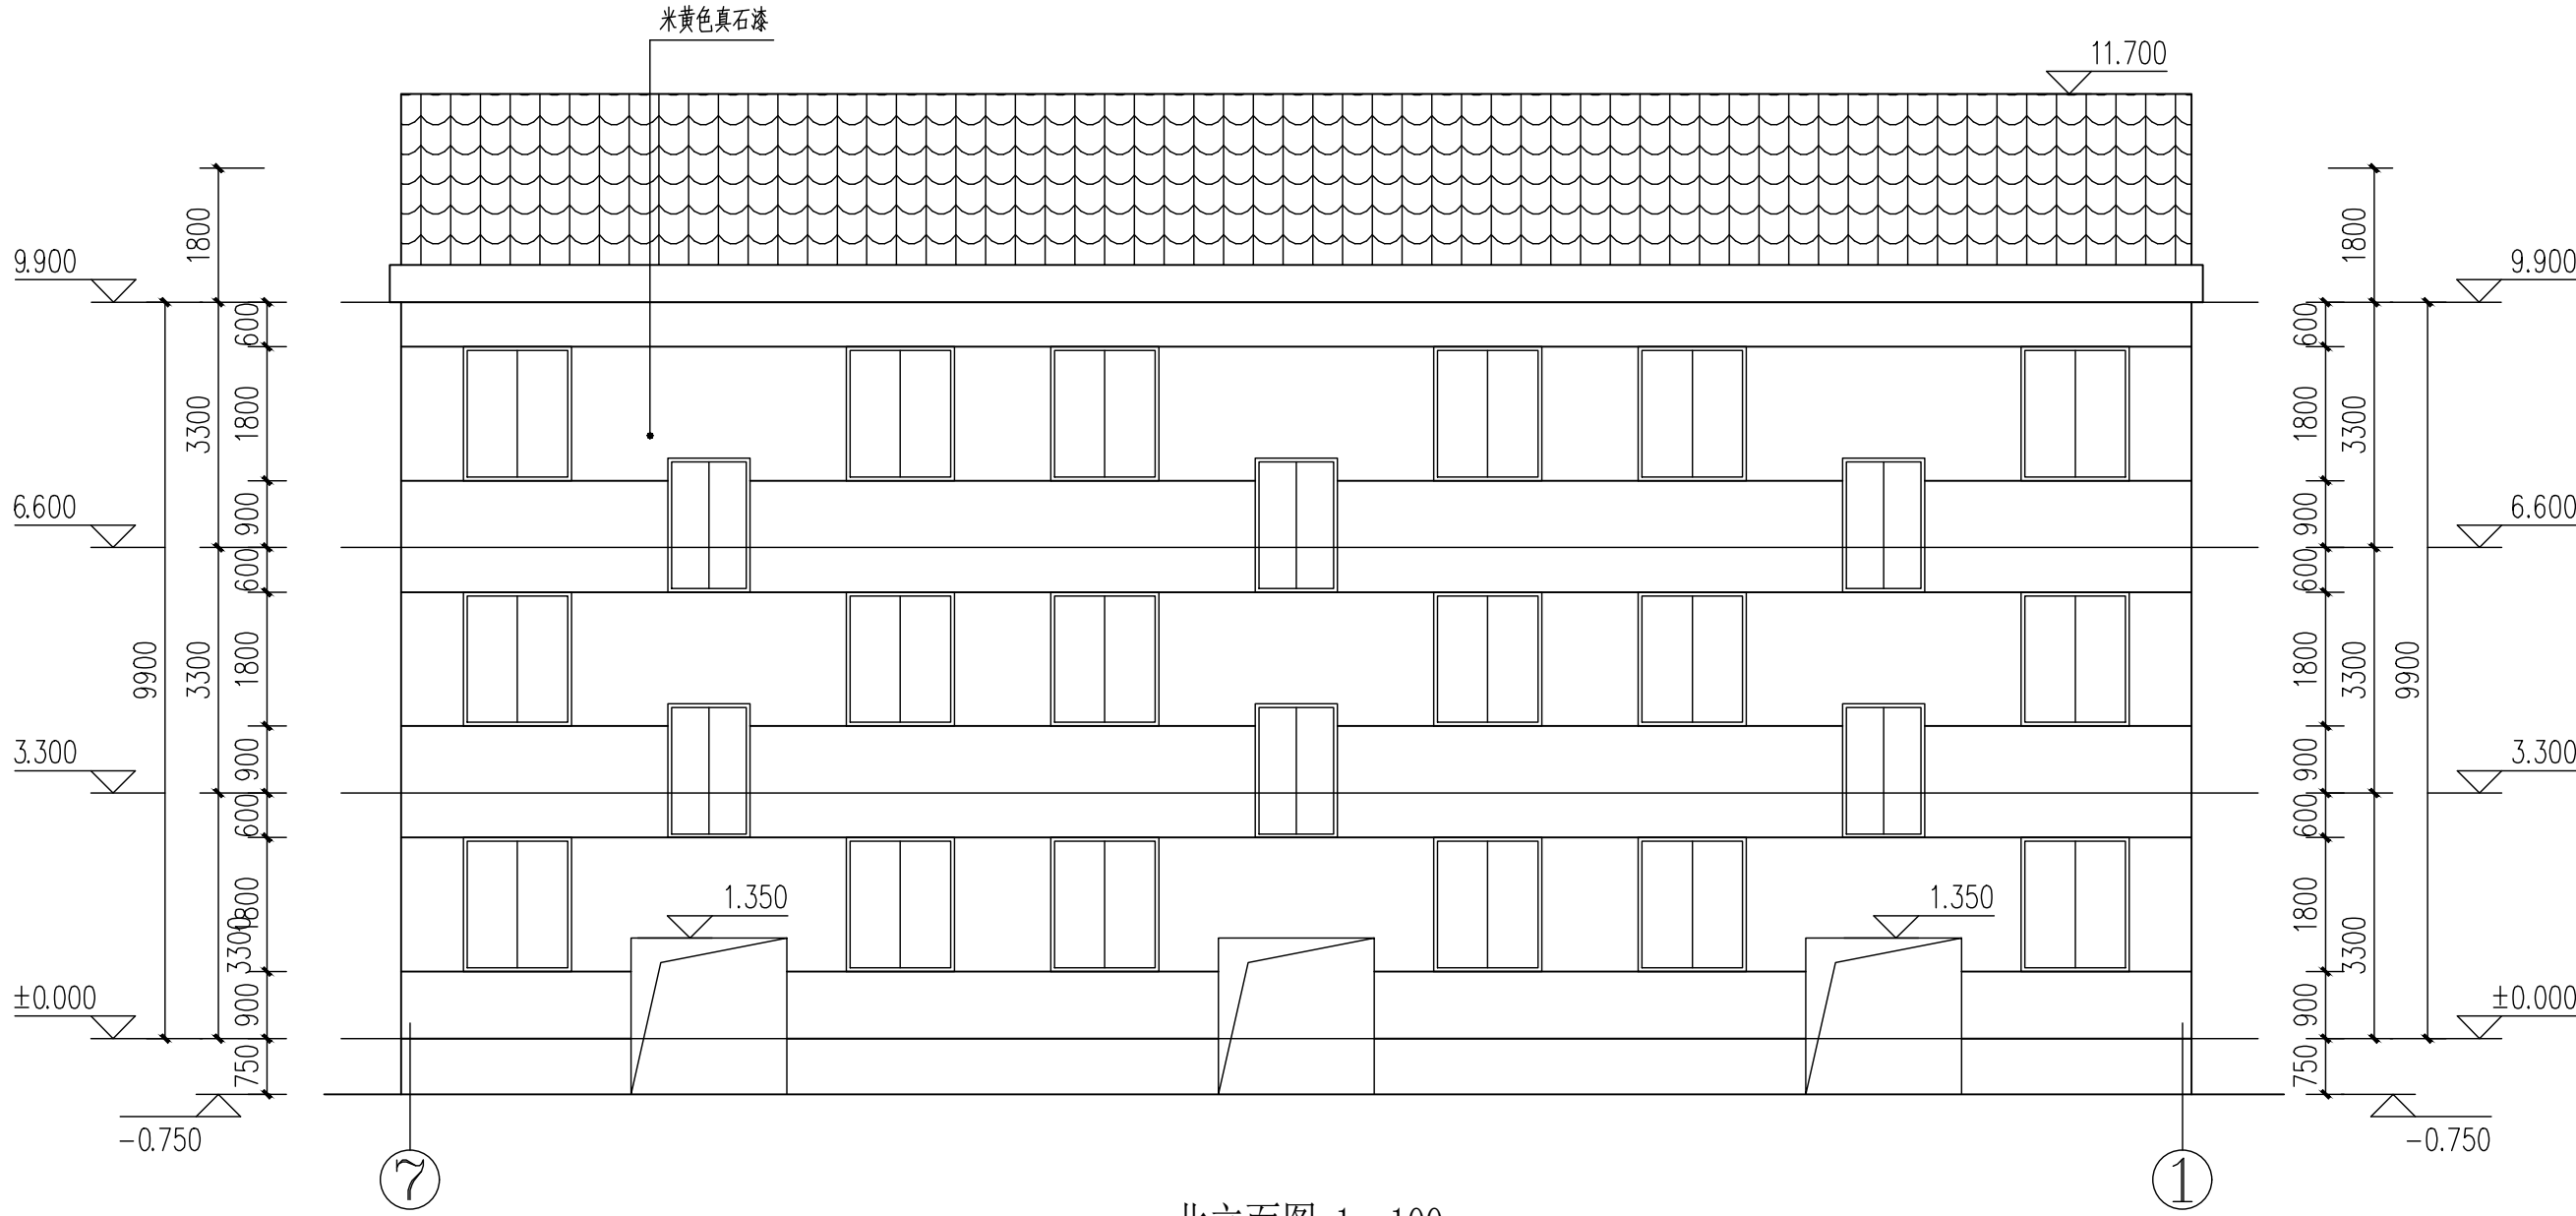

北立面图 1: 100

注：北立面为水泥砂浆面

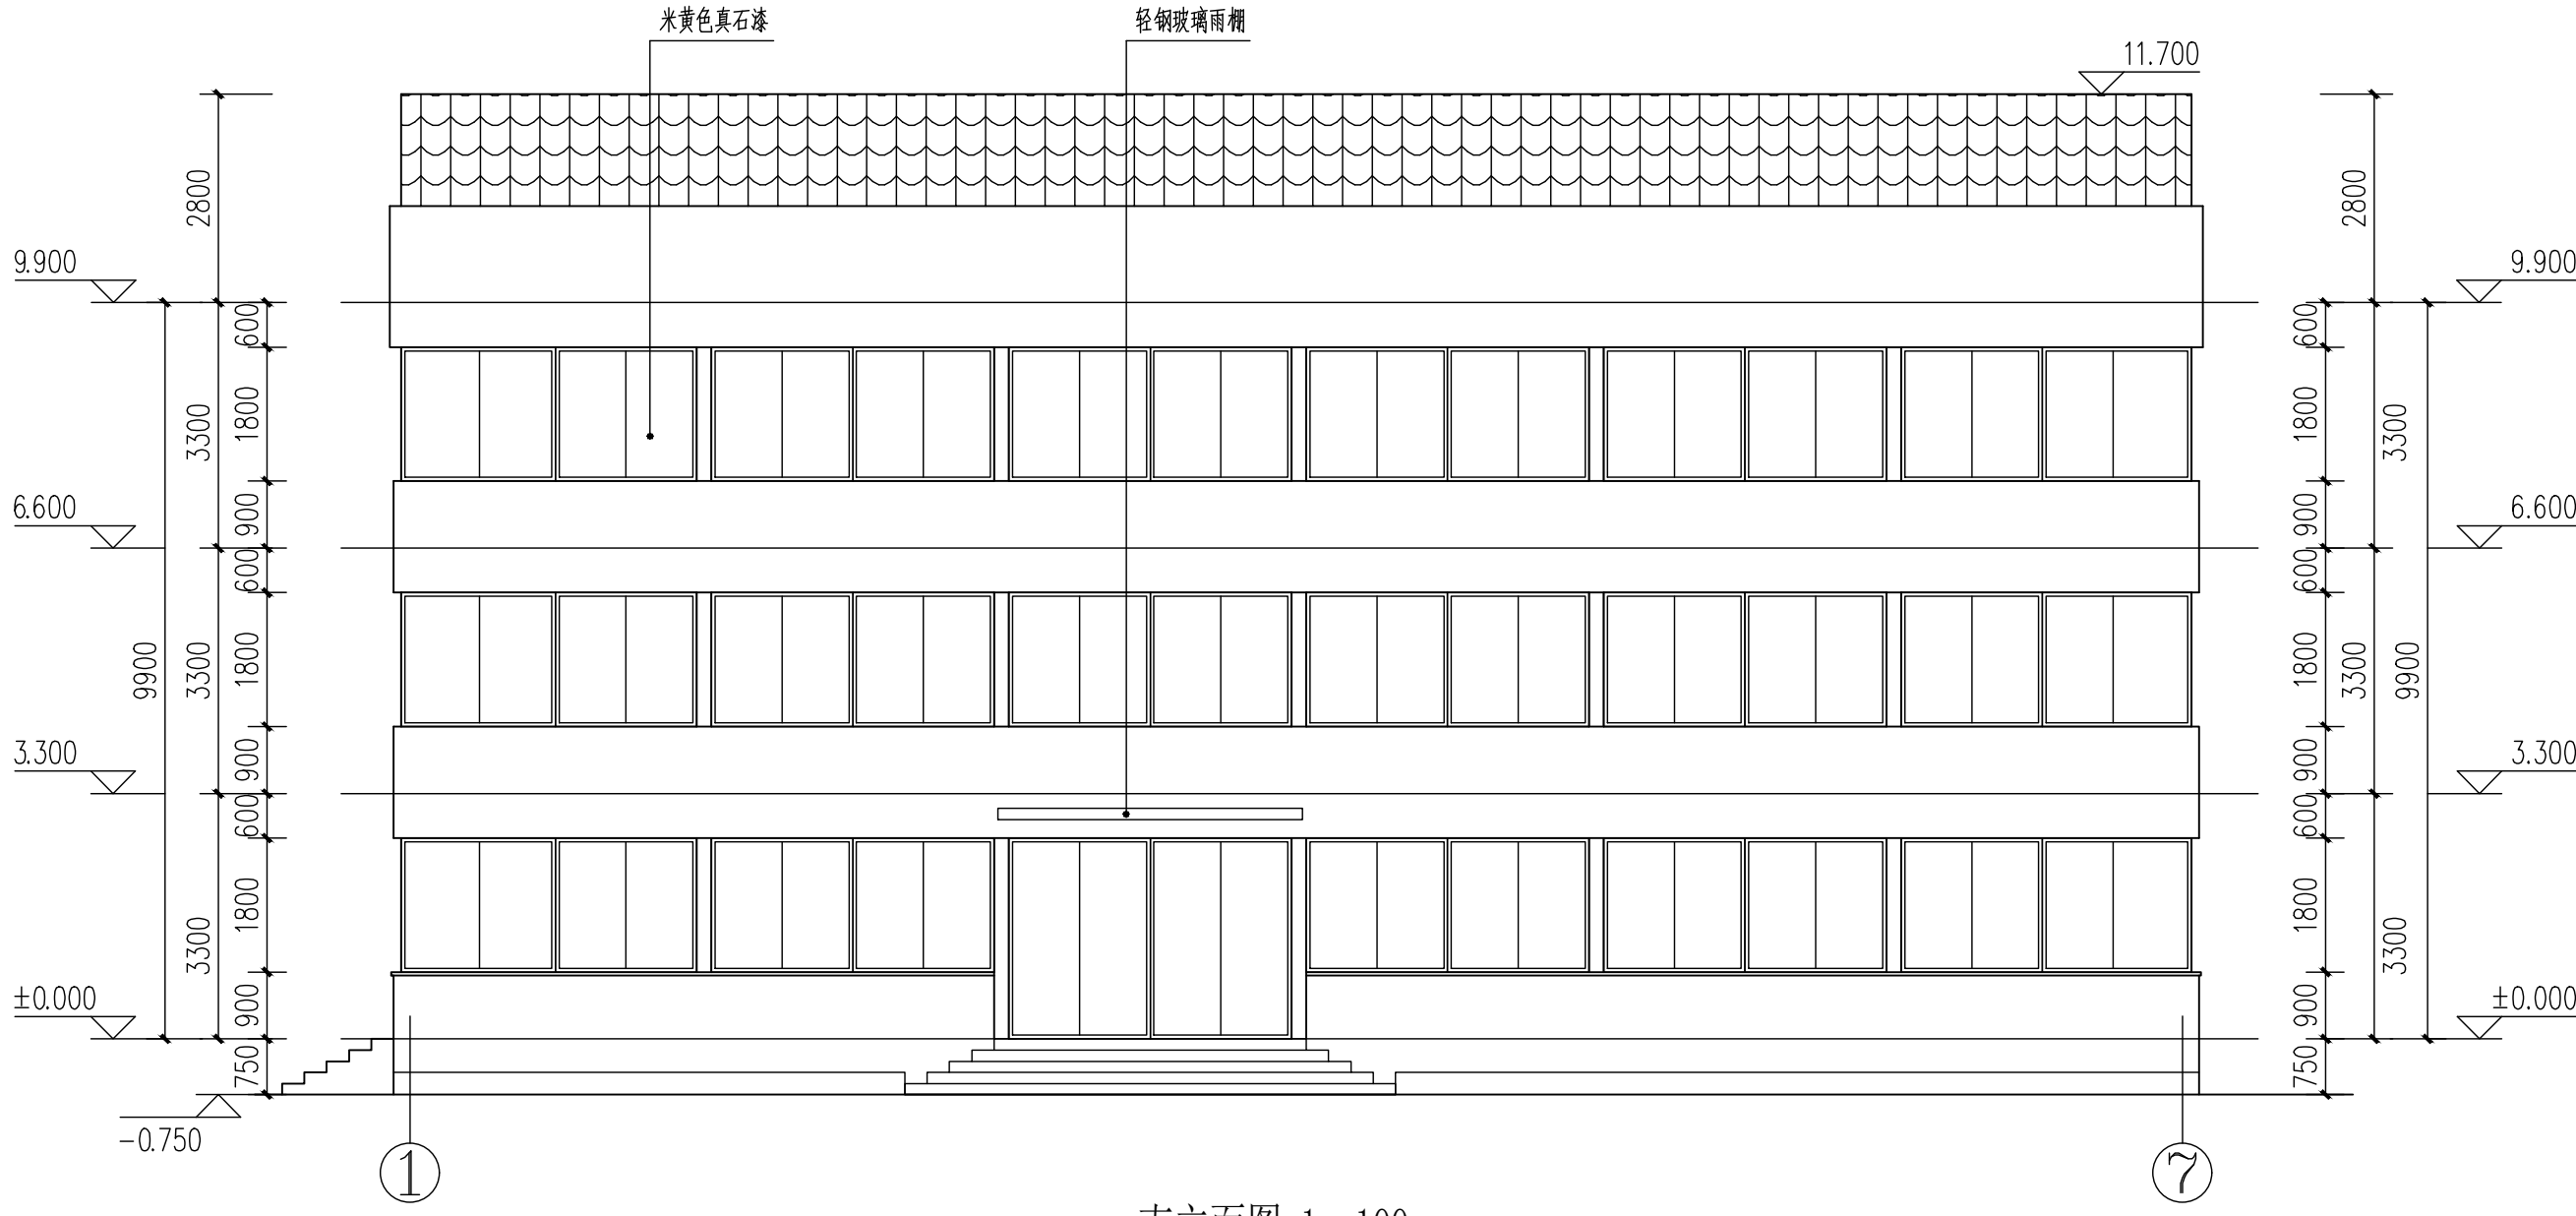

南立面图 1: 100

注：南立面为铝板面

只对外立面重新进行粉刷设计，屋面不动
外立面实际尺寸以现场为准

本图不盖出图专用章视为无效