


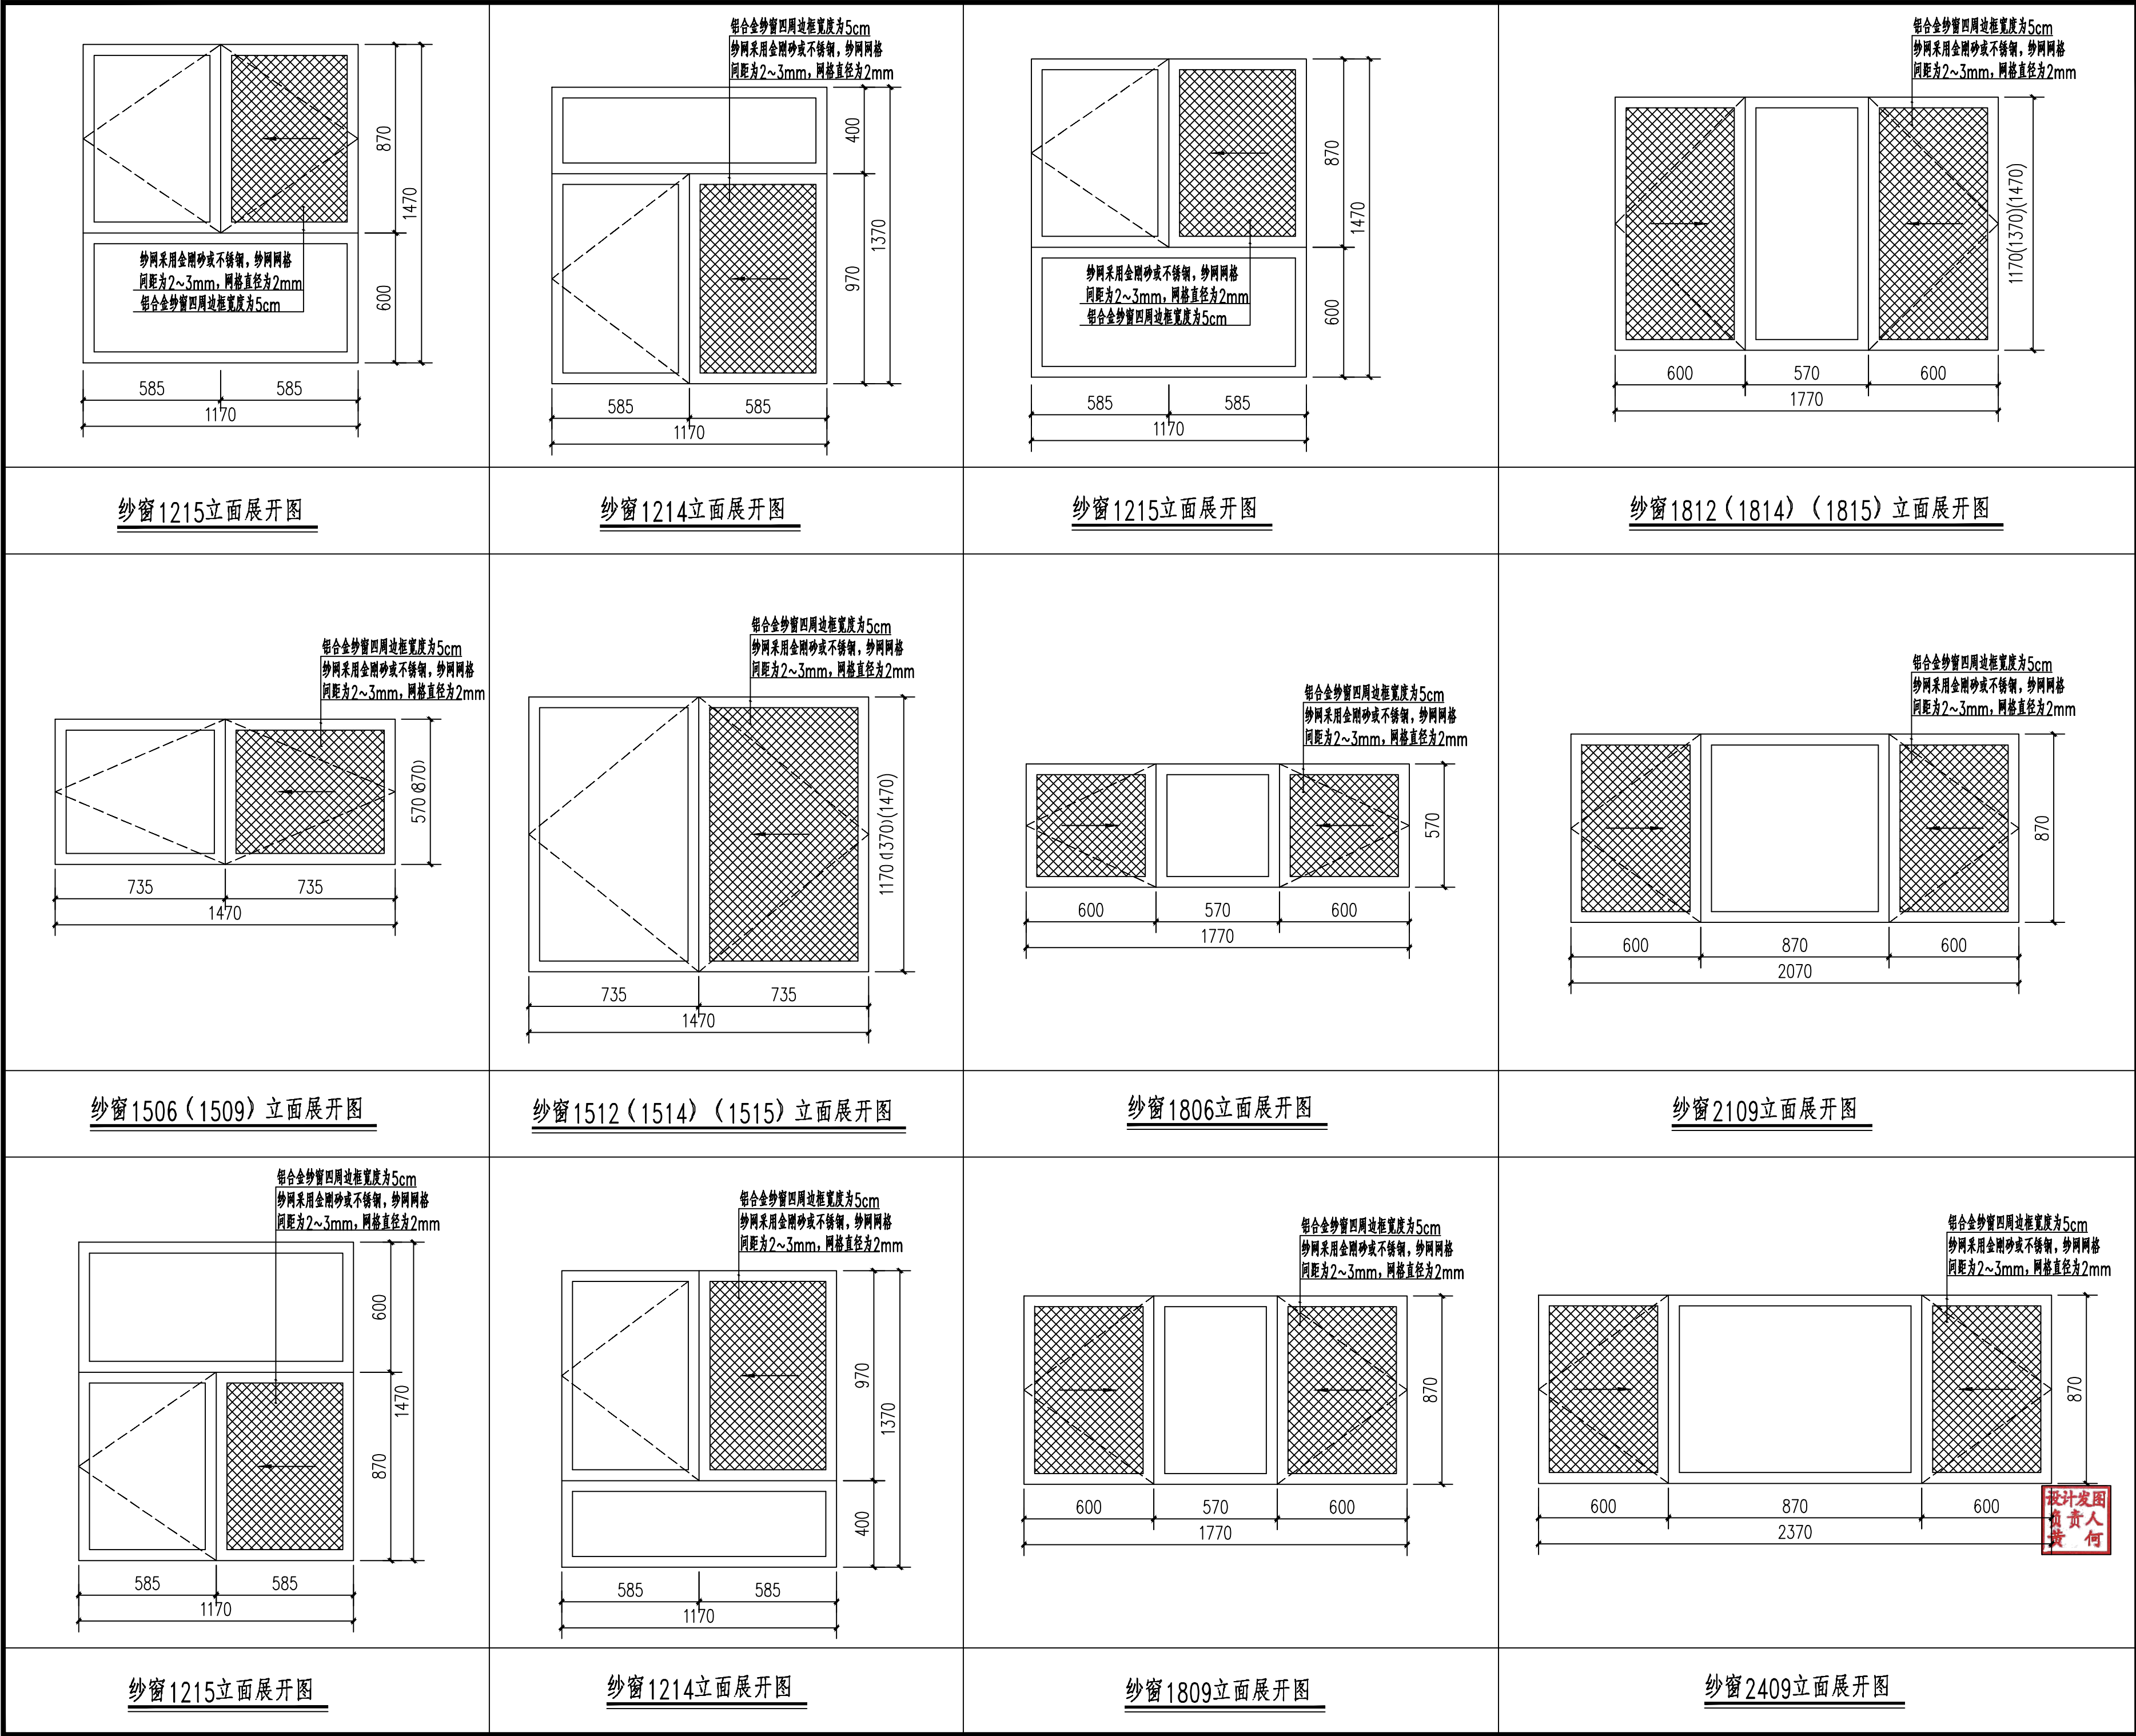

浙江金瑞
建筑设计
有限公司

ZHEJIANG KINGRISE
ARCHITECTURE DESIGN CO.,LTD.

建筑工程: 甲级 证书编号: A133003047
风景园林: 乙级 证书编号: A233003044
Web:www.jrsjy.com Tel:0571-85822508

总图索引

建筑顾问单位

建设单位
杭绍台铁路有限公司

工程名称
杭绍台铁路绍兴段隔声窗纱窗工程

子 项
纱窗工程

图纸名称
纱窗立面展开图

类 别	实 名	签 名	日 期
审 定	杨雁	杨雁	
审 核	李小兰	李兰	
工程负责	李小兰	李兰	
工种负责	戴佳丽	戴佳丽	
校 对	戴佳丽	戴佳丽	
设 计	项燕	项燕	
制 图	项燕	项燕	2021.06

会 签 栏

建 筑		电 气	
结 构		暖 通	
给 排 水		工 艺	

盖 章 栏

未盖出图专用章无效

中华人民共和国一级注册建筑师
姓 名: 项仙法
注册号: 3300304-003
有效期至: 至2021年12月

浙江金瑞建筑设计有限公司
建筑行业(建筑工程) 甲级(有效期)★NO:A133003047
至2023年08月03日
浙江省住房和城乡建设厅监制

比 例	1:100	专 业	建筑
工 程 号	S-2020-32	图 别	
修改版次	A	图 号	建施-03