


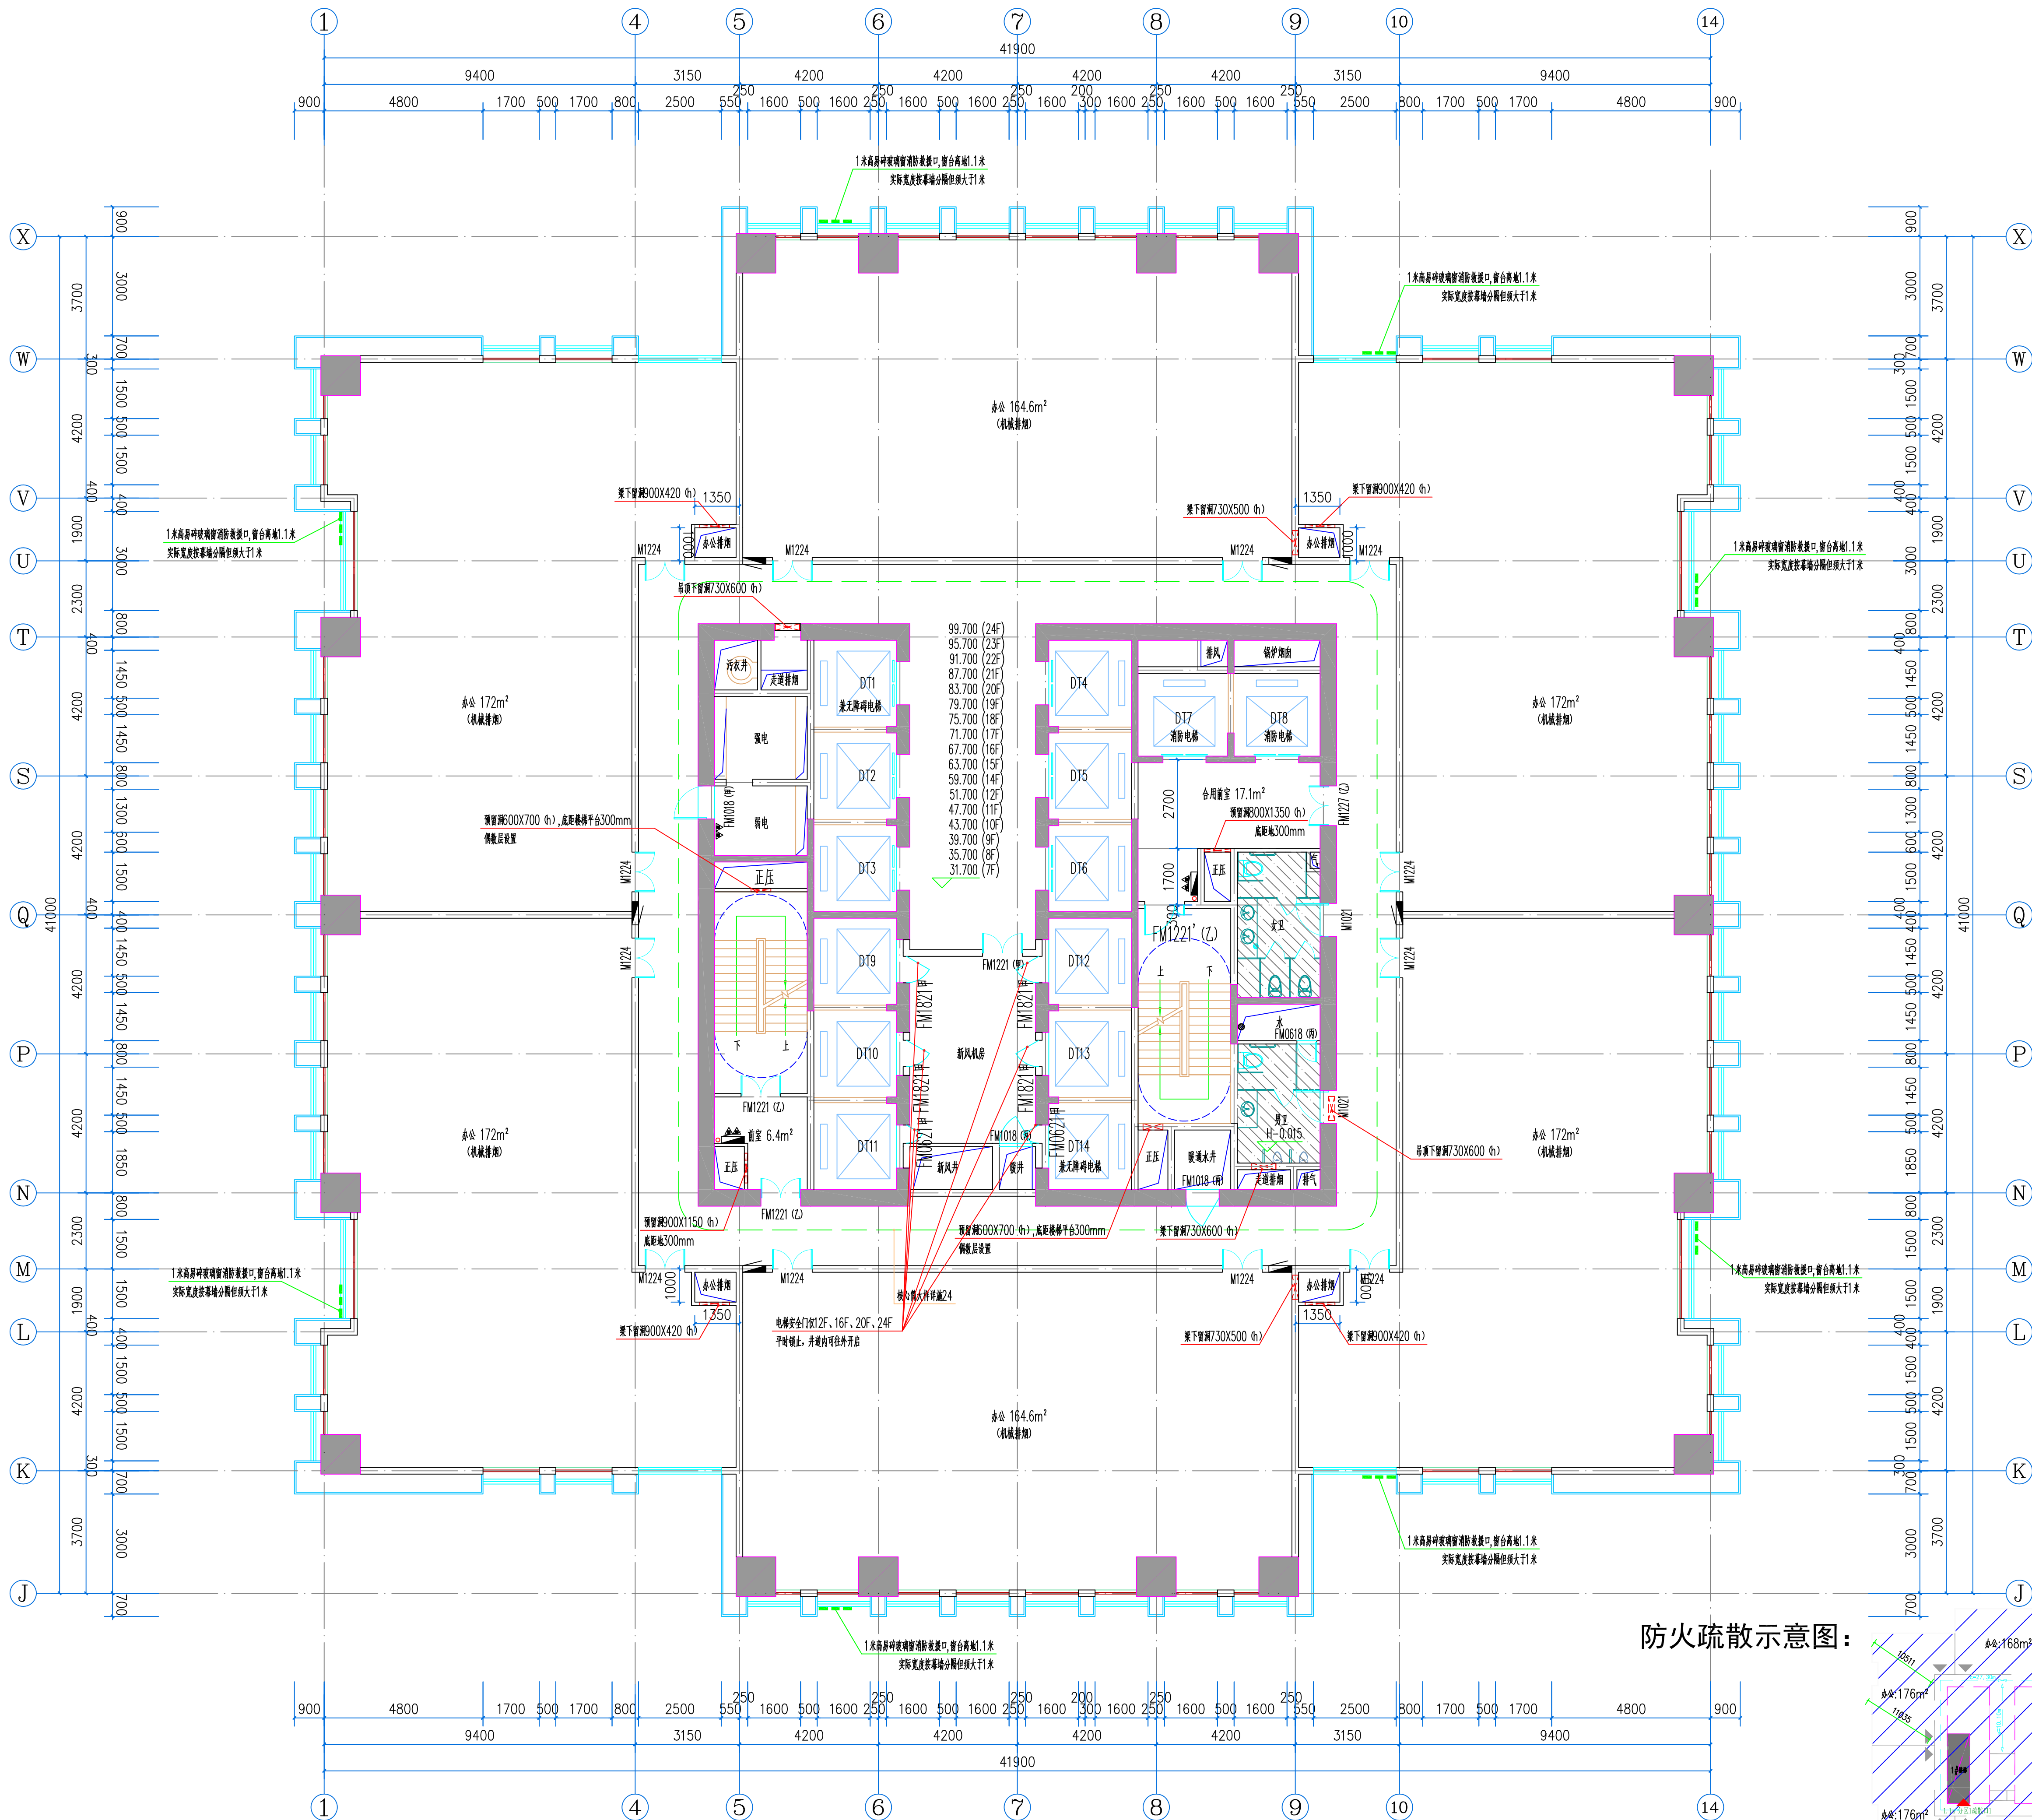

七~十二、十四~二十四层（办公）平面图 1:100

图例：卫生间降50mm范围

疏散要求： 本层面积1536/9.3/100=1.65米，设计疏散宽度2.2米。
最大疏散距离：2a+b=36.10米，小于37.5米。

本图纸的著作权及其它相关权益属浙江省建筑设计研究院（ZJAD）所有，图中所含的专有技术信息应予于保密。未经本院书面许可，不得复制本图纸或将信息提供或披露给任何第三方（本院与客户另有约定者，从其约定）。

建设单位 OWNER

嵊州开元名都大酒店有限公司

设计单位 DESIGNER

浙江省建筑设计研究院
ZHEJIANG PROV. INSTITUTE OF ARCHITECTURAL DESIGN AND RESEARCH
[工程设计资质证书编号：建规字第（浙）001001号；资质证书（设计）：（浙）001001号；资质证书（勘察）：（浙）001001号；资质证书（监理）：（浙）001001号；资质证书（咨询）：（浙）001001号；资质证书（其他）：（浙）001001号]
地址/杭州市安吉路18号 邮编/310006

合作设计单位 CO-DESIGNER

单位出图专用章盖章

个人执业专用章盖章

	姓 名	签 名
审 定	许世文	
审 核	李建荣	
设计总负责人	管德伟·金波	
专业负责人	胡剑·颜由	
设计 计算	胡剑	
制 图	胡剑	
校 对	何政伟	
出图日期	2020.05	
会 签 栏		
专 业	姓 名	签 名
建 筑	胡剑	
结 构	陈劲	
给排水	徐旭平	
电 气	徐增现	
空 调	周培燕	

项目名称 PROJECT

嵊州开元名都大酒店

子项名称 SUBPROJECT

嵊州开元名都大酒店

设计号 004613-03 设计阶段 施工图设计

图 号 A-06 版 本 号 V1.1

图 名 七~十二、十四~二十四层（办公）平面图

未盖出图及执业专用章本图无效