


实 名 签 名		
项目负责人	徐建平	
专业负责人	徐建平	
设 计 人	陈杰	
注册（执业）章		
预留章		
出图章		
审图章		
竣工章		
平面分区图 KEY PLAN		
附 注 DESCRIPTIONS		
禾泽都林 HESOMS 设计集团有限公司 HESOMS DESIGN GROUP Co., Ltd		
国家甲级工程设计证书编号: A233012588 NATIONAL ARCHITECTURAL DESIGN LICENSE No. A233012588		
合作设计单位 CO-OPERATED WITH		
审 定	陈坚	
审 核	马大杰	
校 对	任君妃	
项目经理	任君妃	
建设单位 CLIENT	嵊州市交通投资发展集团有限公司	
工程名称 PROJECT	嵊州市公路应急保障基地建设项目	
子 项 SUB ITEM	2#设备物资储备用房	
图 名 TITLE	门窗详图 门窗表 雨棚节点 责任性标牌	
合同号 CONTRACT No.	J2023-061	设计阶段 DESIGN STAGE
版 次 EDITION No.	1	图 别 DRAWING TYPE
日期 DATE	2023.12	图号 DRAWING No.
0007		

本图不盖出图专用章视为无效

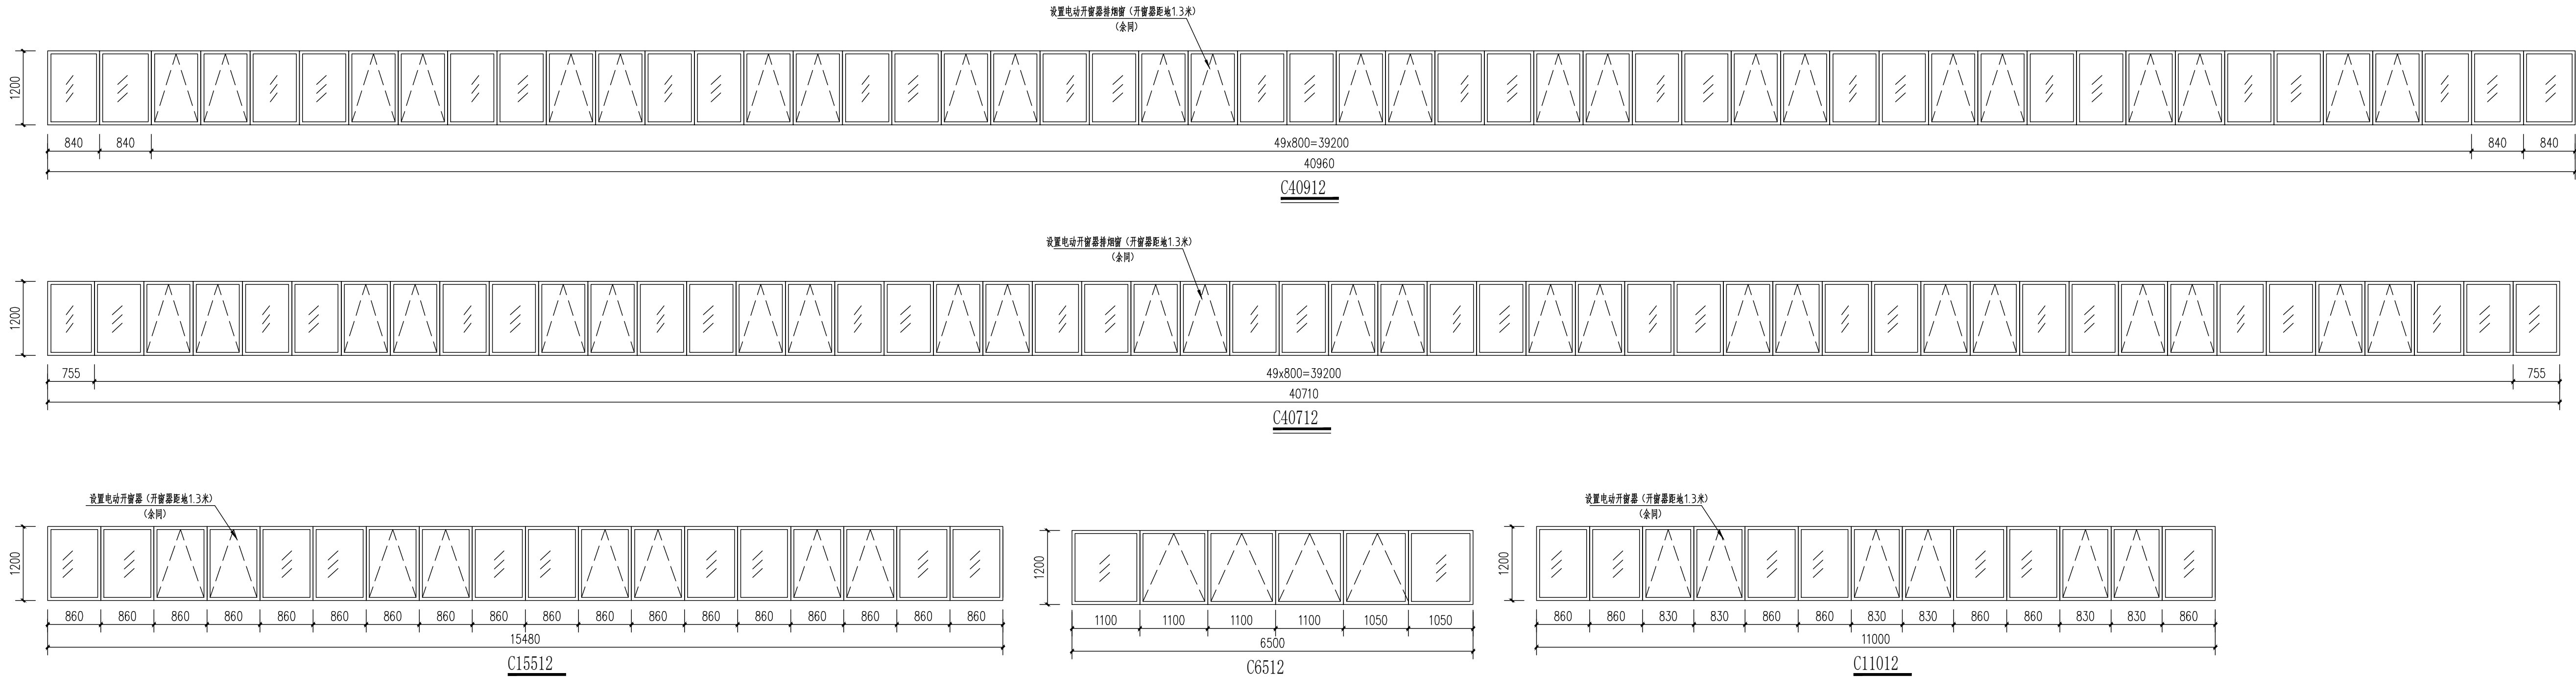

门窗表

类别	设计编号	洞口尺寸(mm)		数 量	采用标准图集及编号		备注
		宽	高		图集代号	编号	
铝合金 普通窗	C6524	6500	2400	4	2010浙J7	详立面详图	参照85系列普通铝合金框单面玻璃推拉窗
	C3024	3000	2400	1	2010浙J7	详立面详图	参照85系列普通铝合金框单面玻璃推拉窗
	C2724	2700	2400	12	2010浙J7	详立面详图	参照85系列普通铝合金框单面玻璃推拉窗
	C6512	6500	1200	4	2010浙J7	详立面详图	参照85系列普通铝合金框单面玻璃推拉窗
	C11012	11000	1200	4	2010浙J7	详立面详图	参照85系列普通铝合金框单面玻璃推拉窗
	C40712	40710	1200	1	2010浙J7	详立面详图	参照85系列普通铝合金框单面玻璃推拉窗
	C15512	15480	1200	1	2010浙J7	详立面详图	参照85系列普通铝合金框单面玻璃推拉窗
	C40912	40960	1200	1	2010浙J7	详立面详图	参照85系列普通铝合金框单面玻璃推拉窗
联窗门	LCM2736	2700	3600	2	2010浙J7	详立面详图	参照85系列普通铝合金框单面玻璃推拉窗
铝合金门	M1827	1800	2700	1	2010浙J7	详立面详图	参照85系列普通铝合金框单面玻璃推拉窗
铝合金 卷帘门	JLM6545	6500	4500	8			电动卷帘门，按实际尺寸定制
注：1、门窗加工前，请校对门窗洞口尺寸及数量。 2、铝合金窗应设置防止从室外拆卸和脱落的装置。 3、本工程东南西北各朝向外墙采用6mm自玻，单片面积大于1.5平米的玻璃；玻璃栏板；易遭受撞击而造成人体伤害的其他部位窗，均应采用安全钢化玻璃。							



永久性责任标牌立面图

说明:

- 责任标牌说明:
(1)、标牌材质采用大理石材，整体上做到庄重、简洁和美观的统一。
字体：宋体（ 35mmX35mm ）。上图中所示“ X” 的部分，应根据事实情况，安装前明确写明。